



**თეთრი
კვანახი**


ისანი პარკი

ბლოკი B

სართული 24

ბინა #335

53.2+12.9=66.1

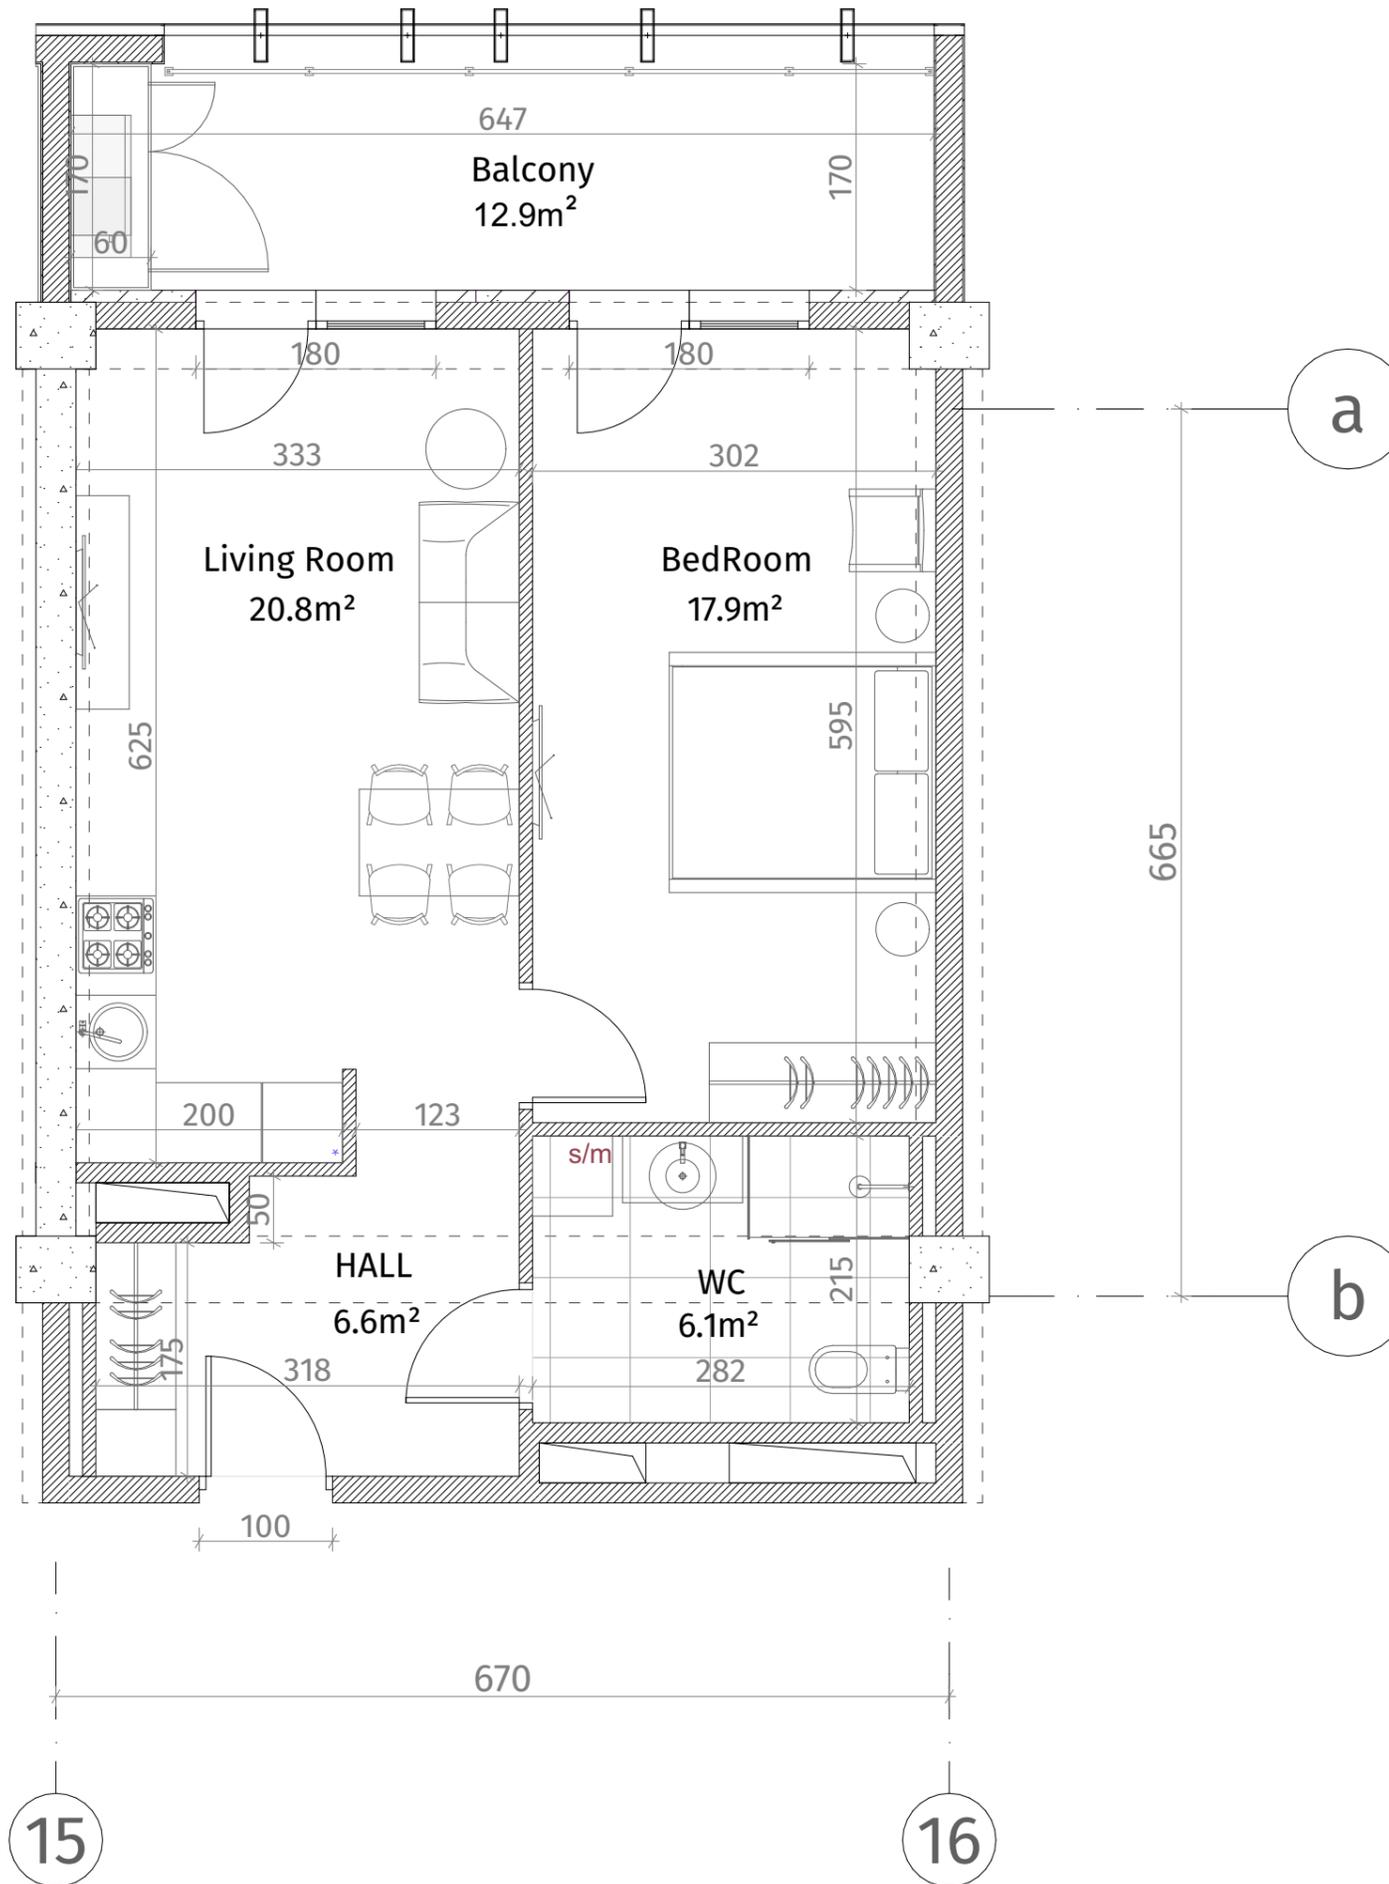

ექსპლიკაცია	
	კონსტრუქციული ელემენტი (კოლონა, დიფრაგმა)
	ბლოკის კედელი (100-150-200 მმ)
	კარის ღარი (500-500 მმ)
	ბუნების აღმნიშვნელი
	თავაზირ-მუყაოს ფილა
	დამკრებიანი ხანძარი
ჰარის სიმაღლე	
მოჭიმული იატაკიდან ჰარამდე: 2.85 მ.	
მოჭიმული იატაკიდან კარამდე: 2.55 მ.	