





**თეთრი
კვანძი**

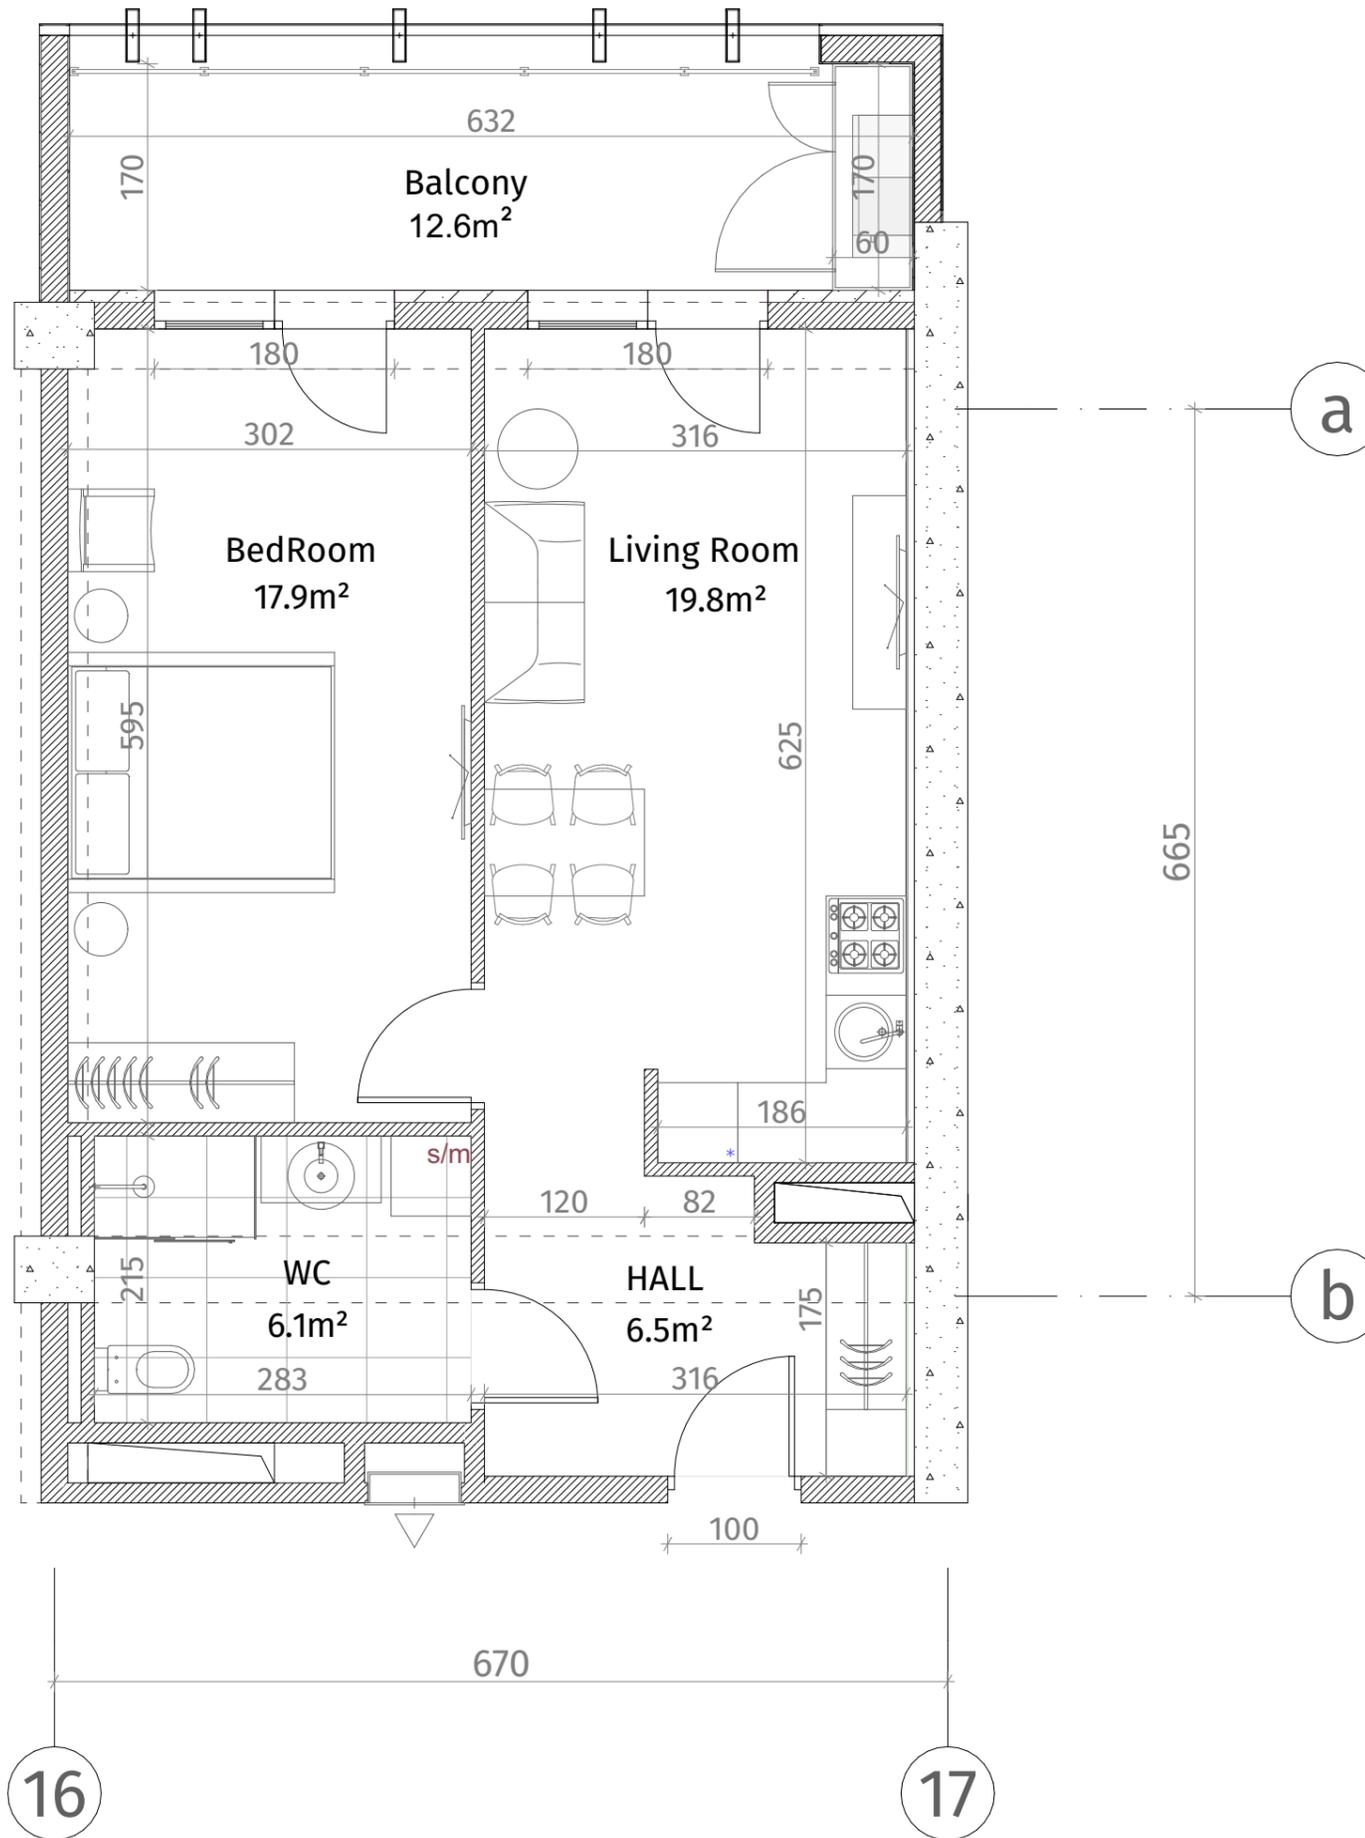

ისანი პარკი
ბლოკი B
სართული 24
ბინა #336
52.5+12.6=65.1

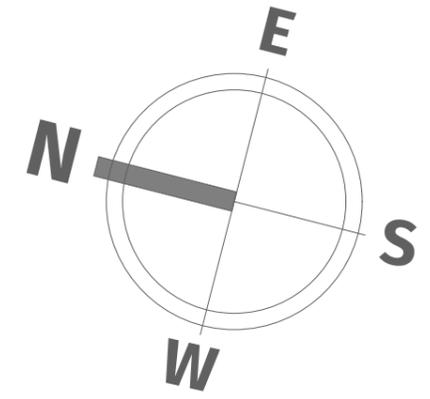

ექსპლიკაცია	
	კონსტრუქციული (კოლონა, დიფრაგმა)
	ბლოკის კედელი (100-150-200 მმ)
	კარგალი (500-500 მმ)
	ფანჯრის აღმნიშვნელი
	თავაზირ-მუყაოს ფილა
	დამკრებილი ხანძარი
ჰარის სიმაღლე	
მოჭიმული იატაკიდან ჰარამდე: 2.85 მ.	
მოჭიმული იატაკიდან კარგალამდე: 2.55 მ.	