




**თეთრი
კვანახი**

ისანი პარკი

ბლოკი B

სართული 25

ბინა #341
48.9+12.9=61.8

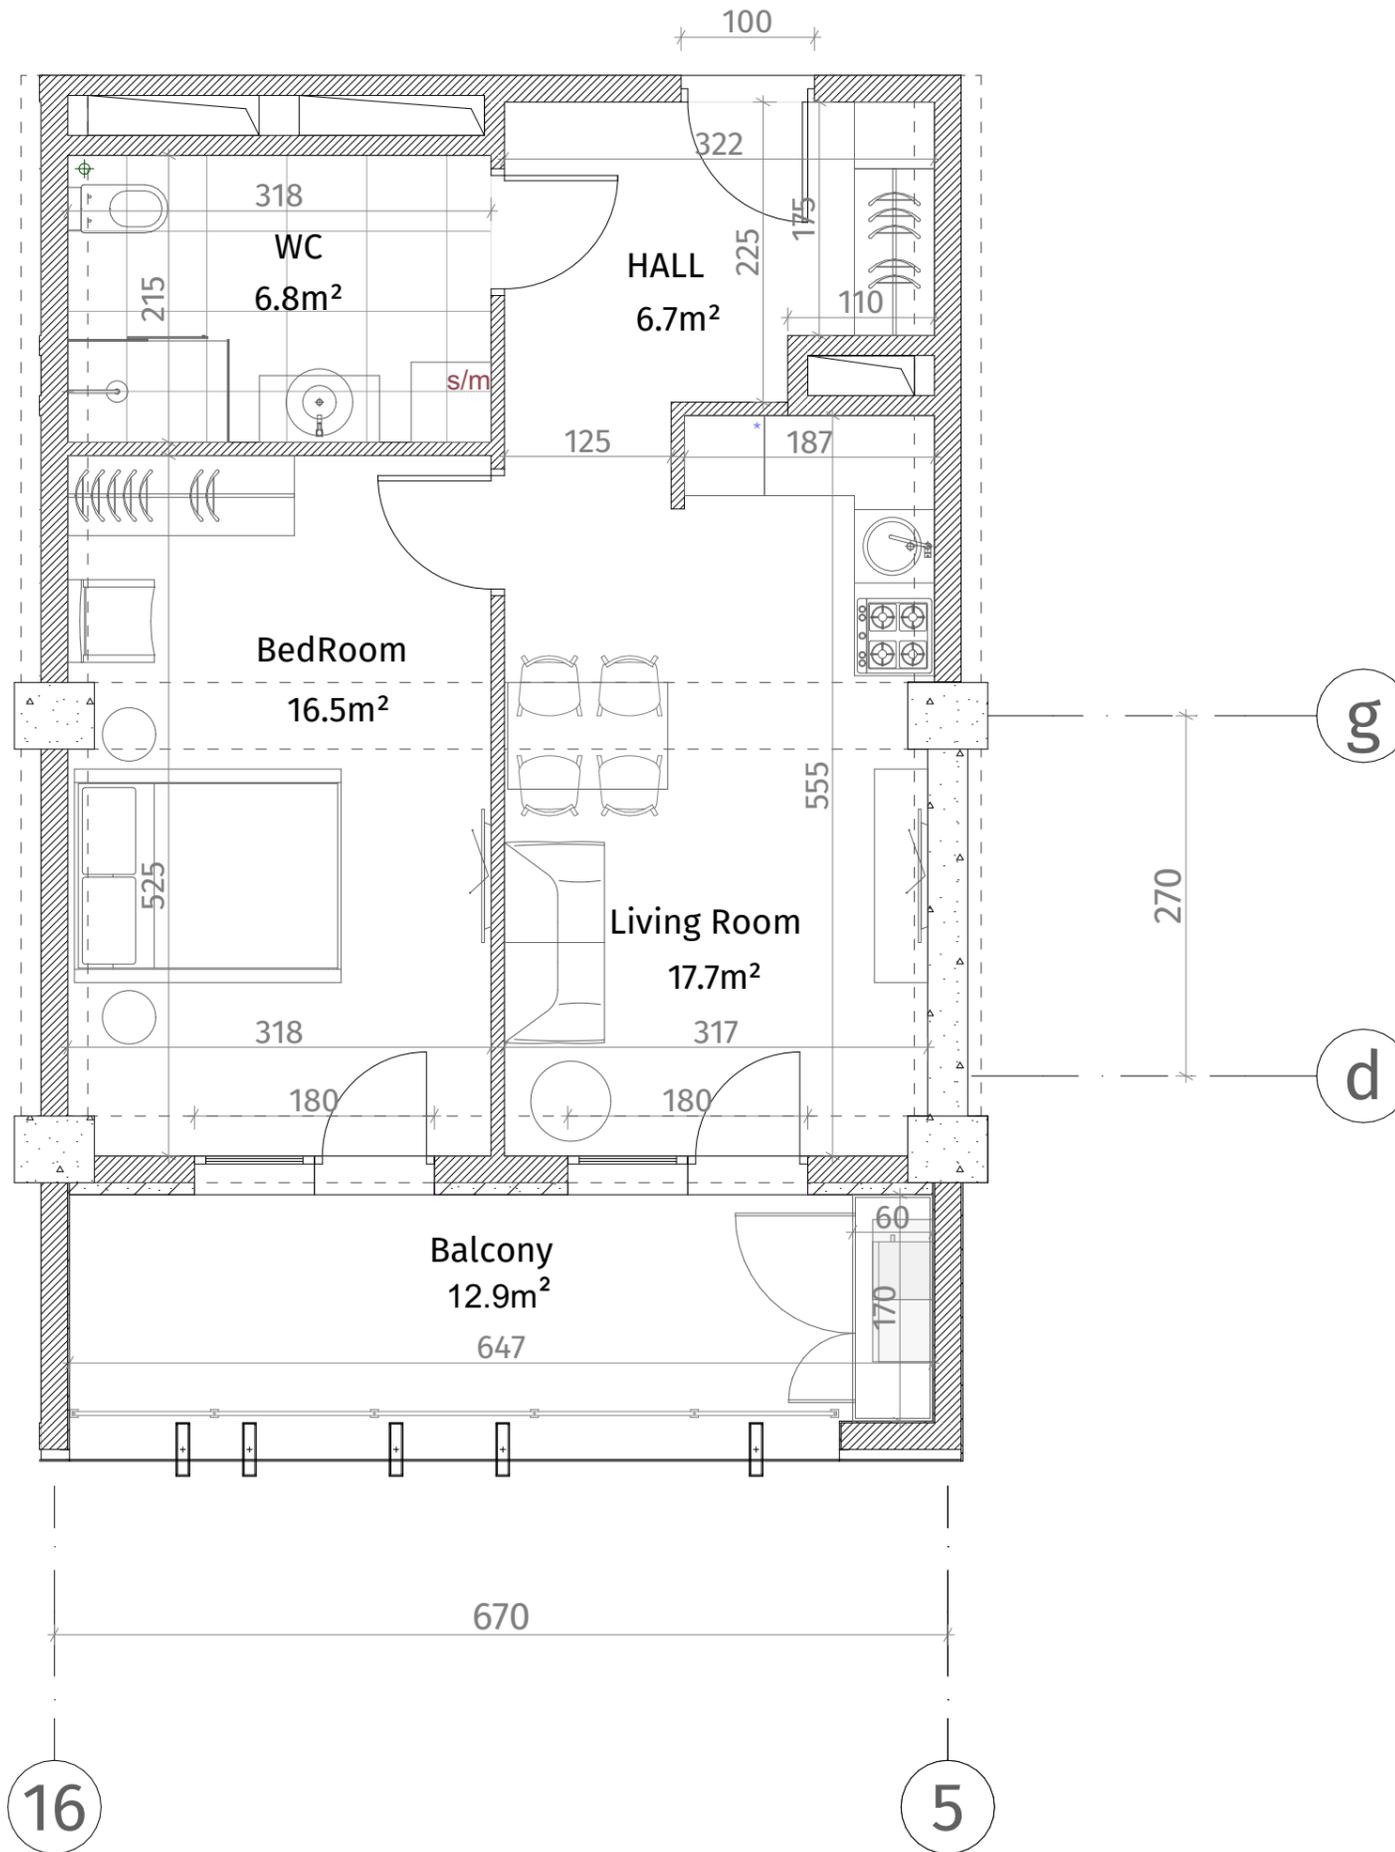

აქსელერაცია	
	რკინა-ბეტონი (სოლონი, დიფრაგმა)
	ბლოკის კედელი (100-150-200 მმ)
	რიგული (500-500 მმ)
	მუხის აღმნიშვნელი
	თავშირ-მუყაოს ფილა
	დუქორბიული ჰაველი
ჰარის სიმაღლე	
მოჭიმული იბაიდან ჰარამდე: 2.85 მ.	
მოჭიმული იბაიდან რიგულამდე: 2.55 მ.	

