




**თეთრი
კვანახი**

ისანი პარკი

ბლოკი B

სართული 25

ბინა #342
49.6+12.9=62.5

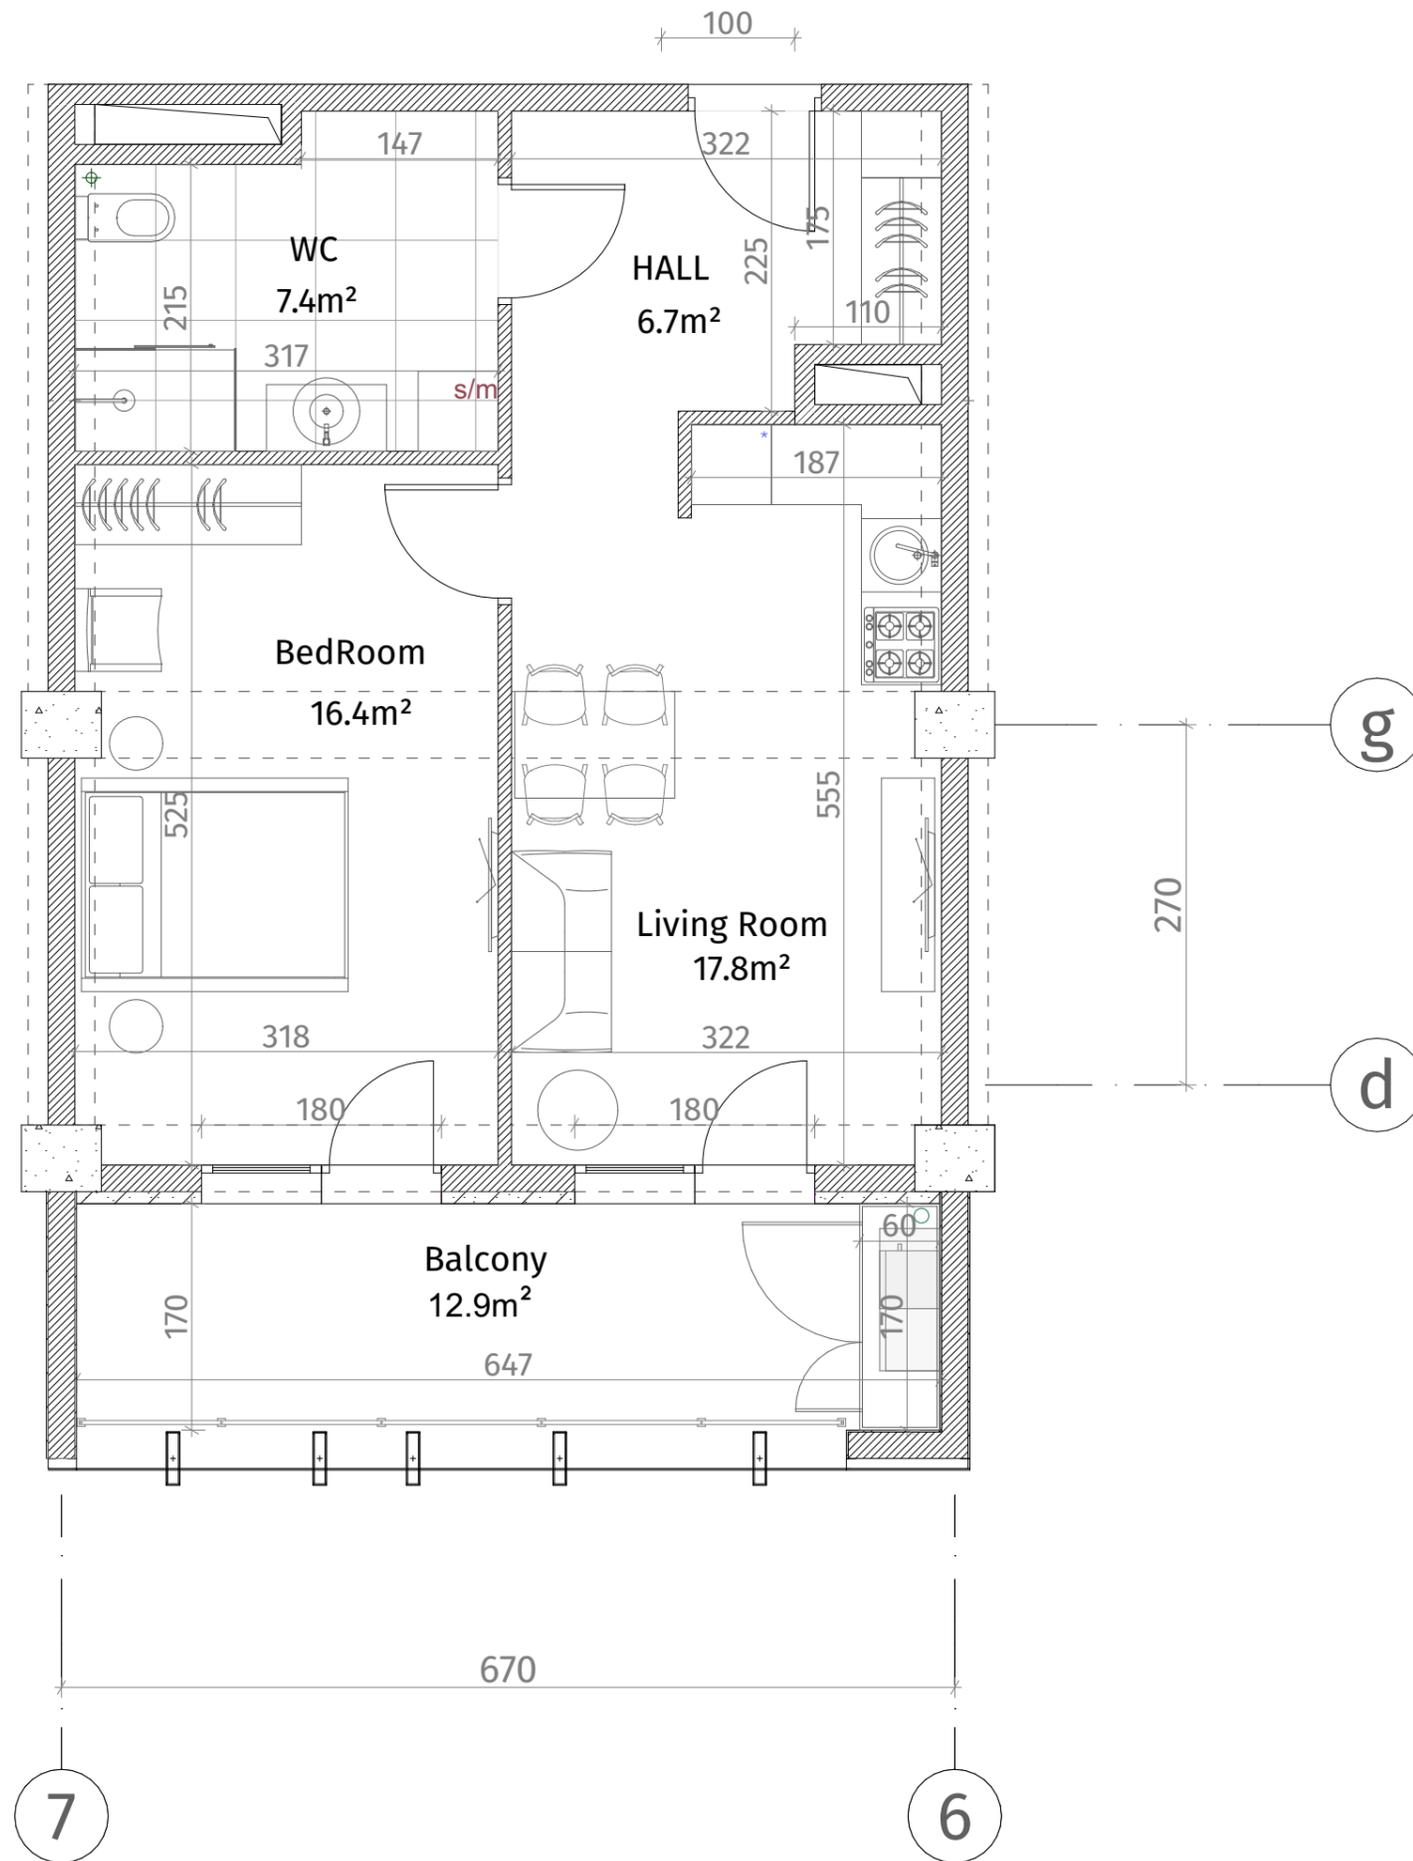

აქსელერაცია	
	რკინა-ბეტონი (კოლონა, დიფრაგმა)
	ბლოკის კედელი (100-150-200 მმ)
	რიგული (500-500 მმ)
	მუხის აღმნიშვნელი
	თაბაშირ-მუყაოს ფილა
	დეკორატიული პანელი
ჭარის სიმართლა	
მოჭიმული იბრებიდან ჭარამდე: 2.85 მ.	
მოჭიმული იბრებიდან რიგულამდე: 2.55 მ.	

