




**თეთრი  
კვანახი**

ისანი პარკი

ბლოკი B

სართული 25

ბინა #344  
48.9+12.9=61.8

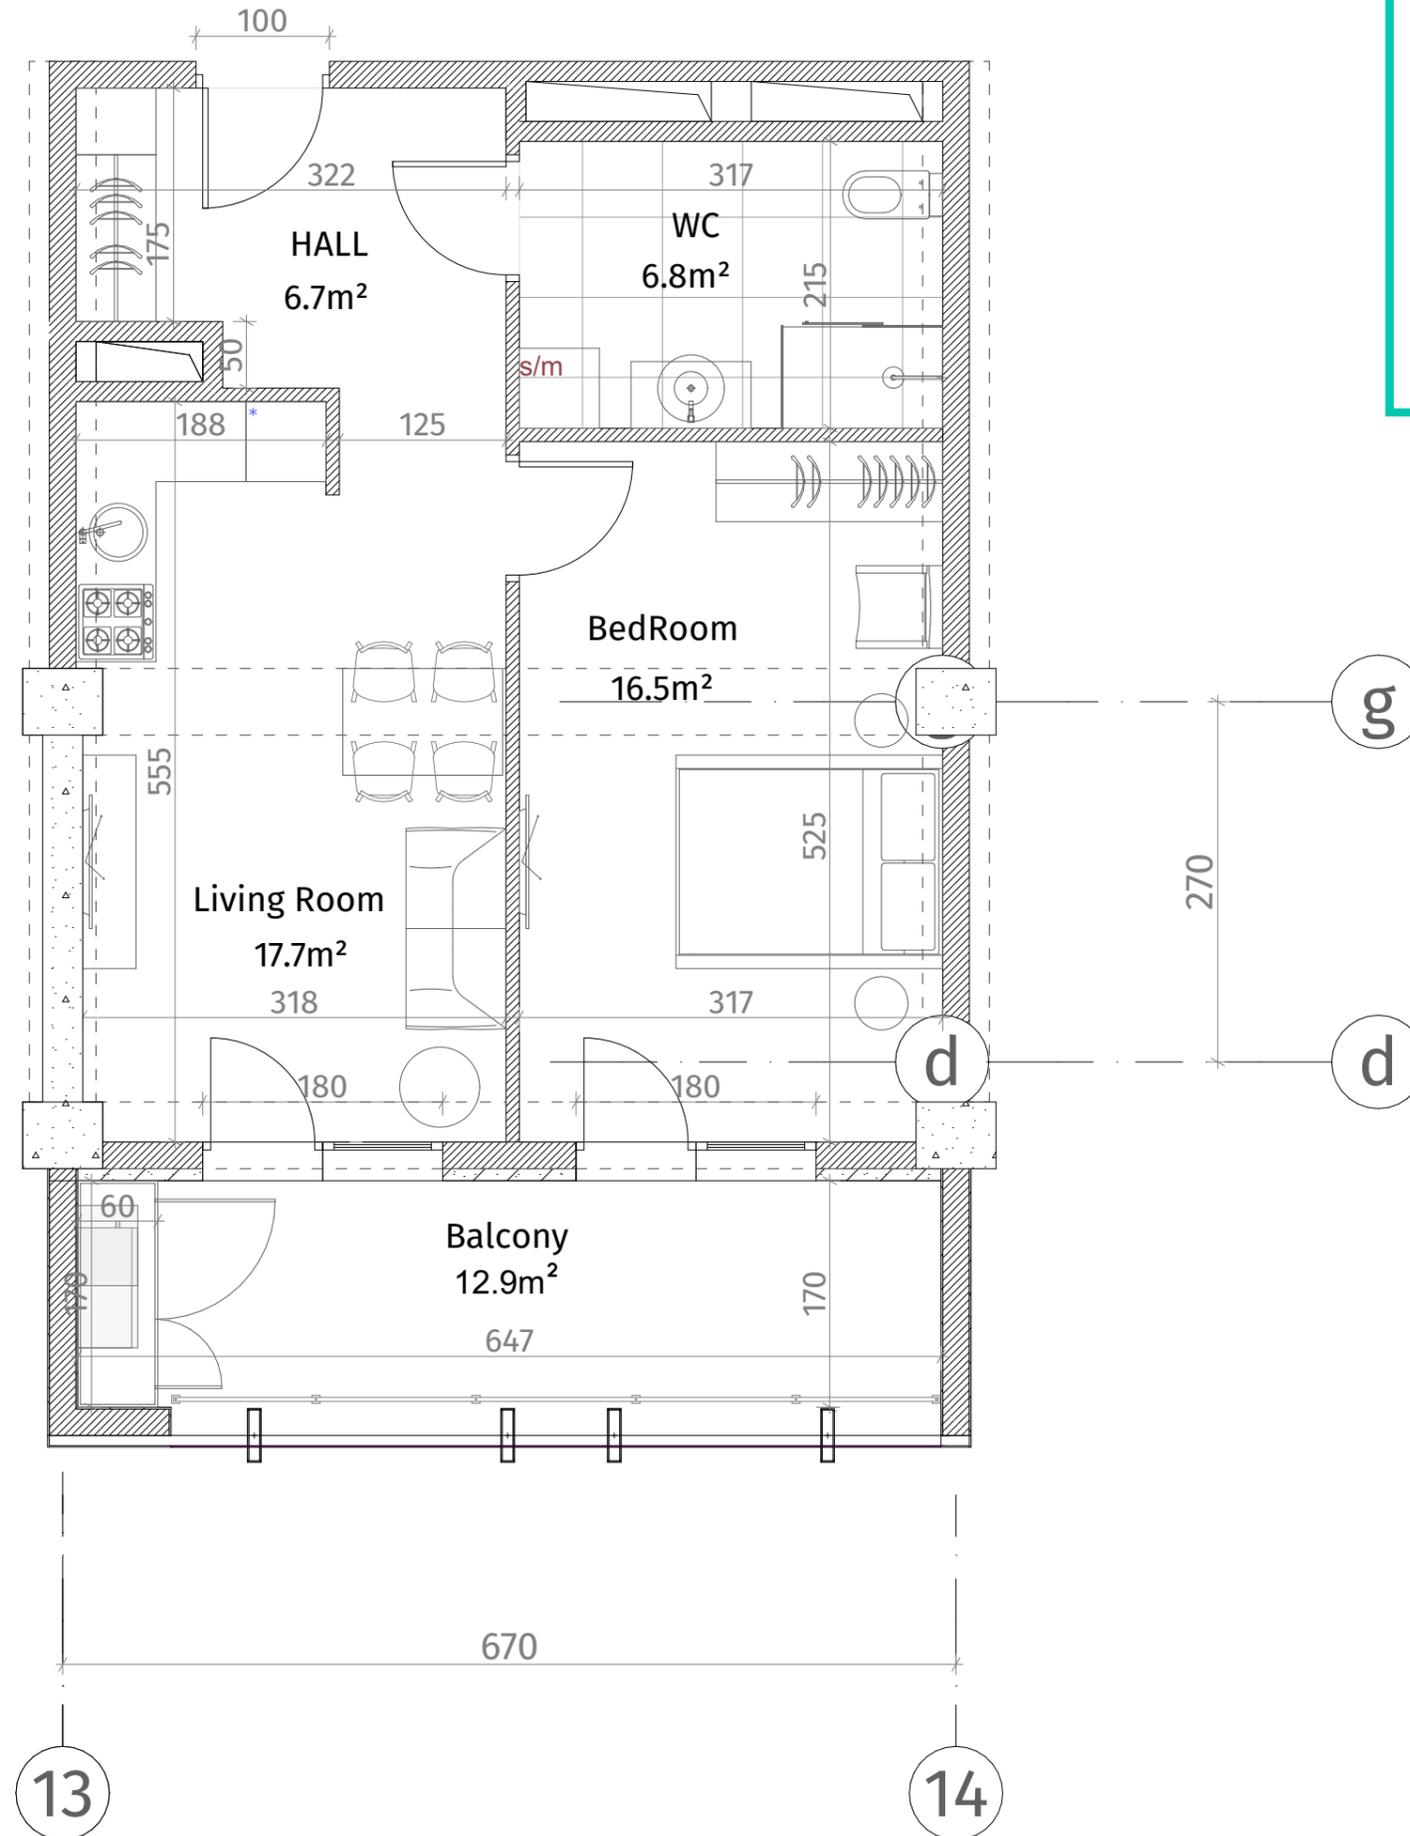

| აქსელერაცია                     |                                |
|---------------------------------|--------------------------------|
|                                 | კონსტრუქციის (სვეტი, ბედი)     |
|                                 | ბლოკის კედელი (100-150-200 მმ) |
|                                 | კარის (500-500 მმ)             |
|                                 | ბუნების აღმნიშვნელი            |
|                                 | თავბრუნ-მუყაოს ფილა            |
|                                 | დარბაზის ხელი                  |
| ჭარის სივრცე                    |                                |
| მოჭიმული იბრუნის ზედა: 2.85 მ.  |                                |
| მოჭიმული იბრუნის ქვედა: 2.55 მ. |                                |