




**თეთრი
კვანახი**

ისანი პარკი

ბლოკი B

სართული 25

ბინა #345
48.8+12.9=61.7

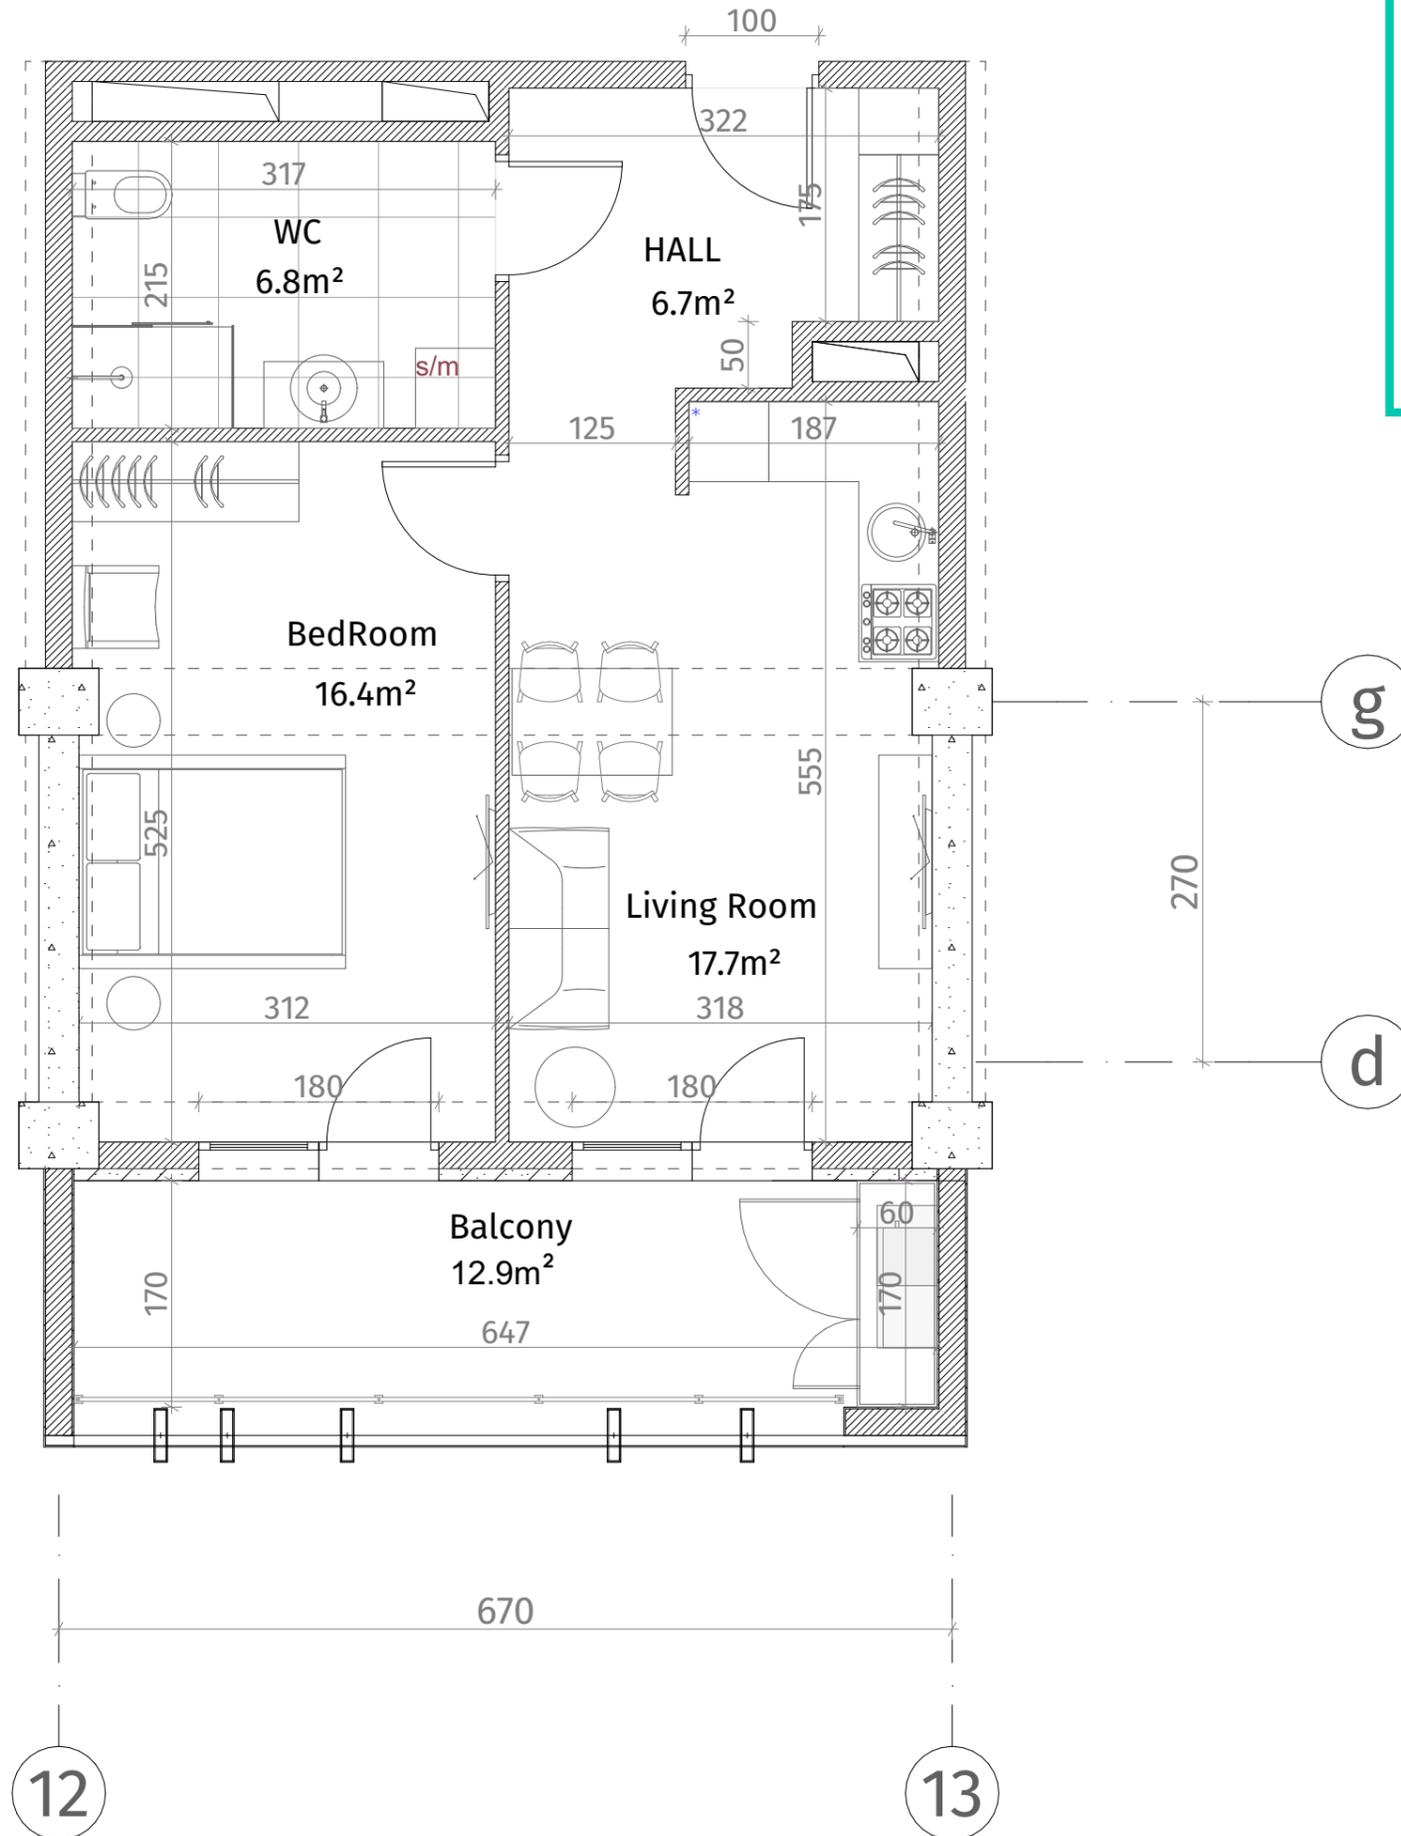

ექსპლიკაცია	
	რკინა-ბეტონი (სვეტები, ღრობები)
	ბლოკის კედელი (100-150-200 მმ)
	რიგული (500-500 მმ)
	ბახის აღმნიშვნელი
	თავაზირ-მუყაოს ფილა
	დაკორაბილი პანელი
ჭარის სიმაღლე	
მოჭიმული იბახიდან ჭარამდე: 2.85 მ.	
მოჭიმული იბახიდან რიგულამდე: 2.55 მ.	

