


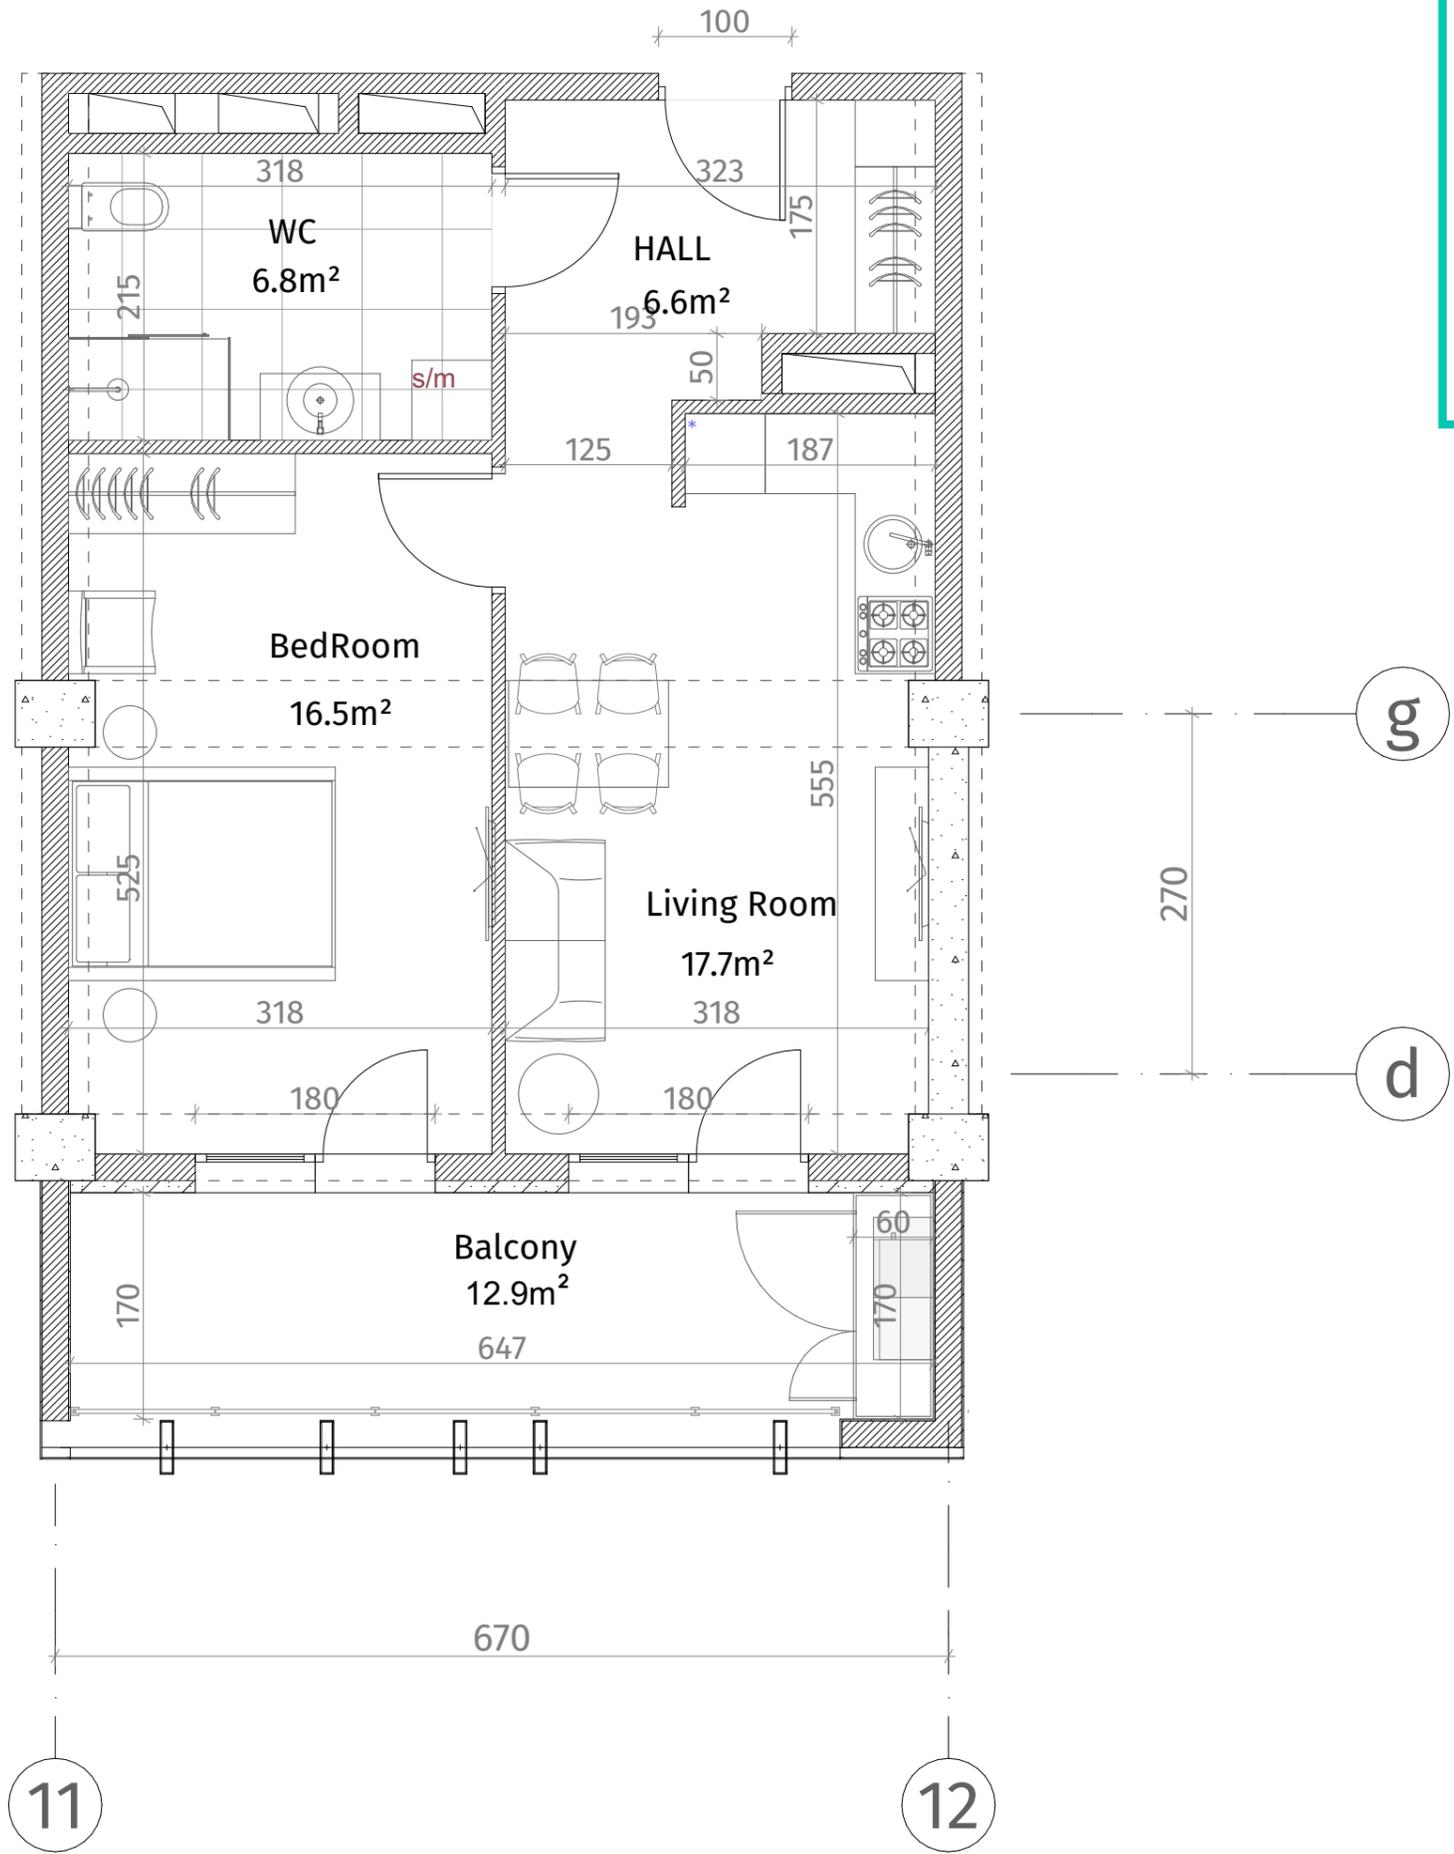

**თეთრი
კვანახი**

ისანი პარკი
ბლოკი B
სართული 25
ბინა #346
48.8+12.9=61.7



აქსელერაცია	
	რკინა-ბეტონი (ბოლონა, დიფრაგმა)
	ბლოკის კედელი (100-150-200 მმ)
	რიგული (500-500 მმ)
	მუხის აღმნიშვნელი
	თაბაშირ-მუყაუს ფილა
	დამკრებიანი ხანელი
ჭარის სიმაღლე	
მოჭიმული იბაბიდან ჭარამდე: 2.85 მ.	
მოჭიმული იბაბიდან რიგულამდე: 2.55 მ.	

