


თეთრი
კვანძი

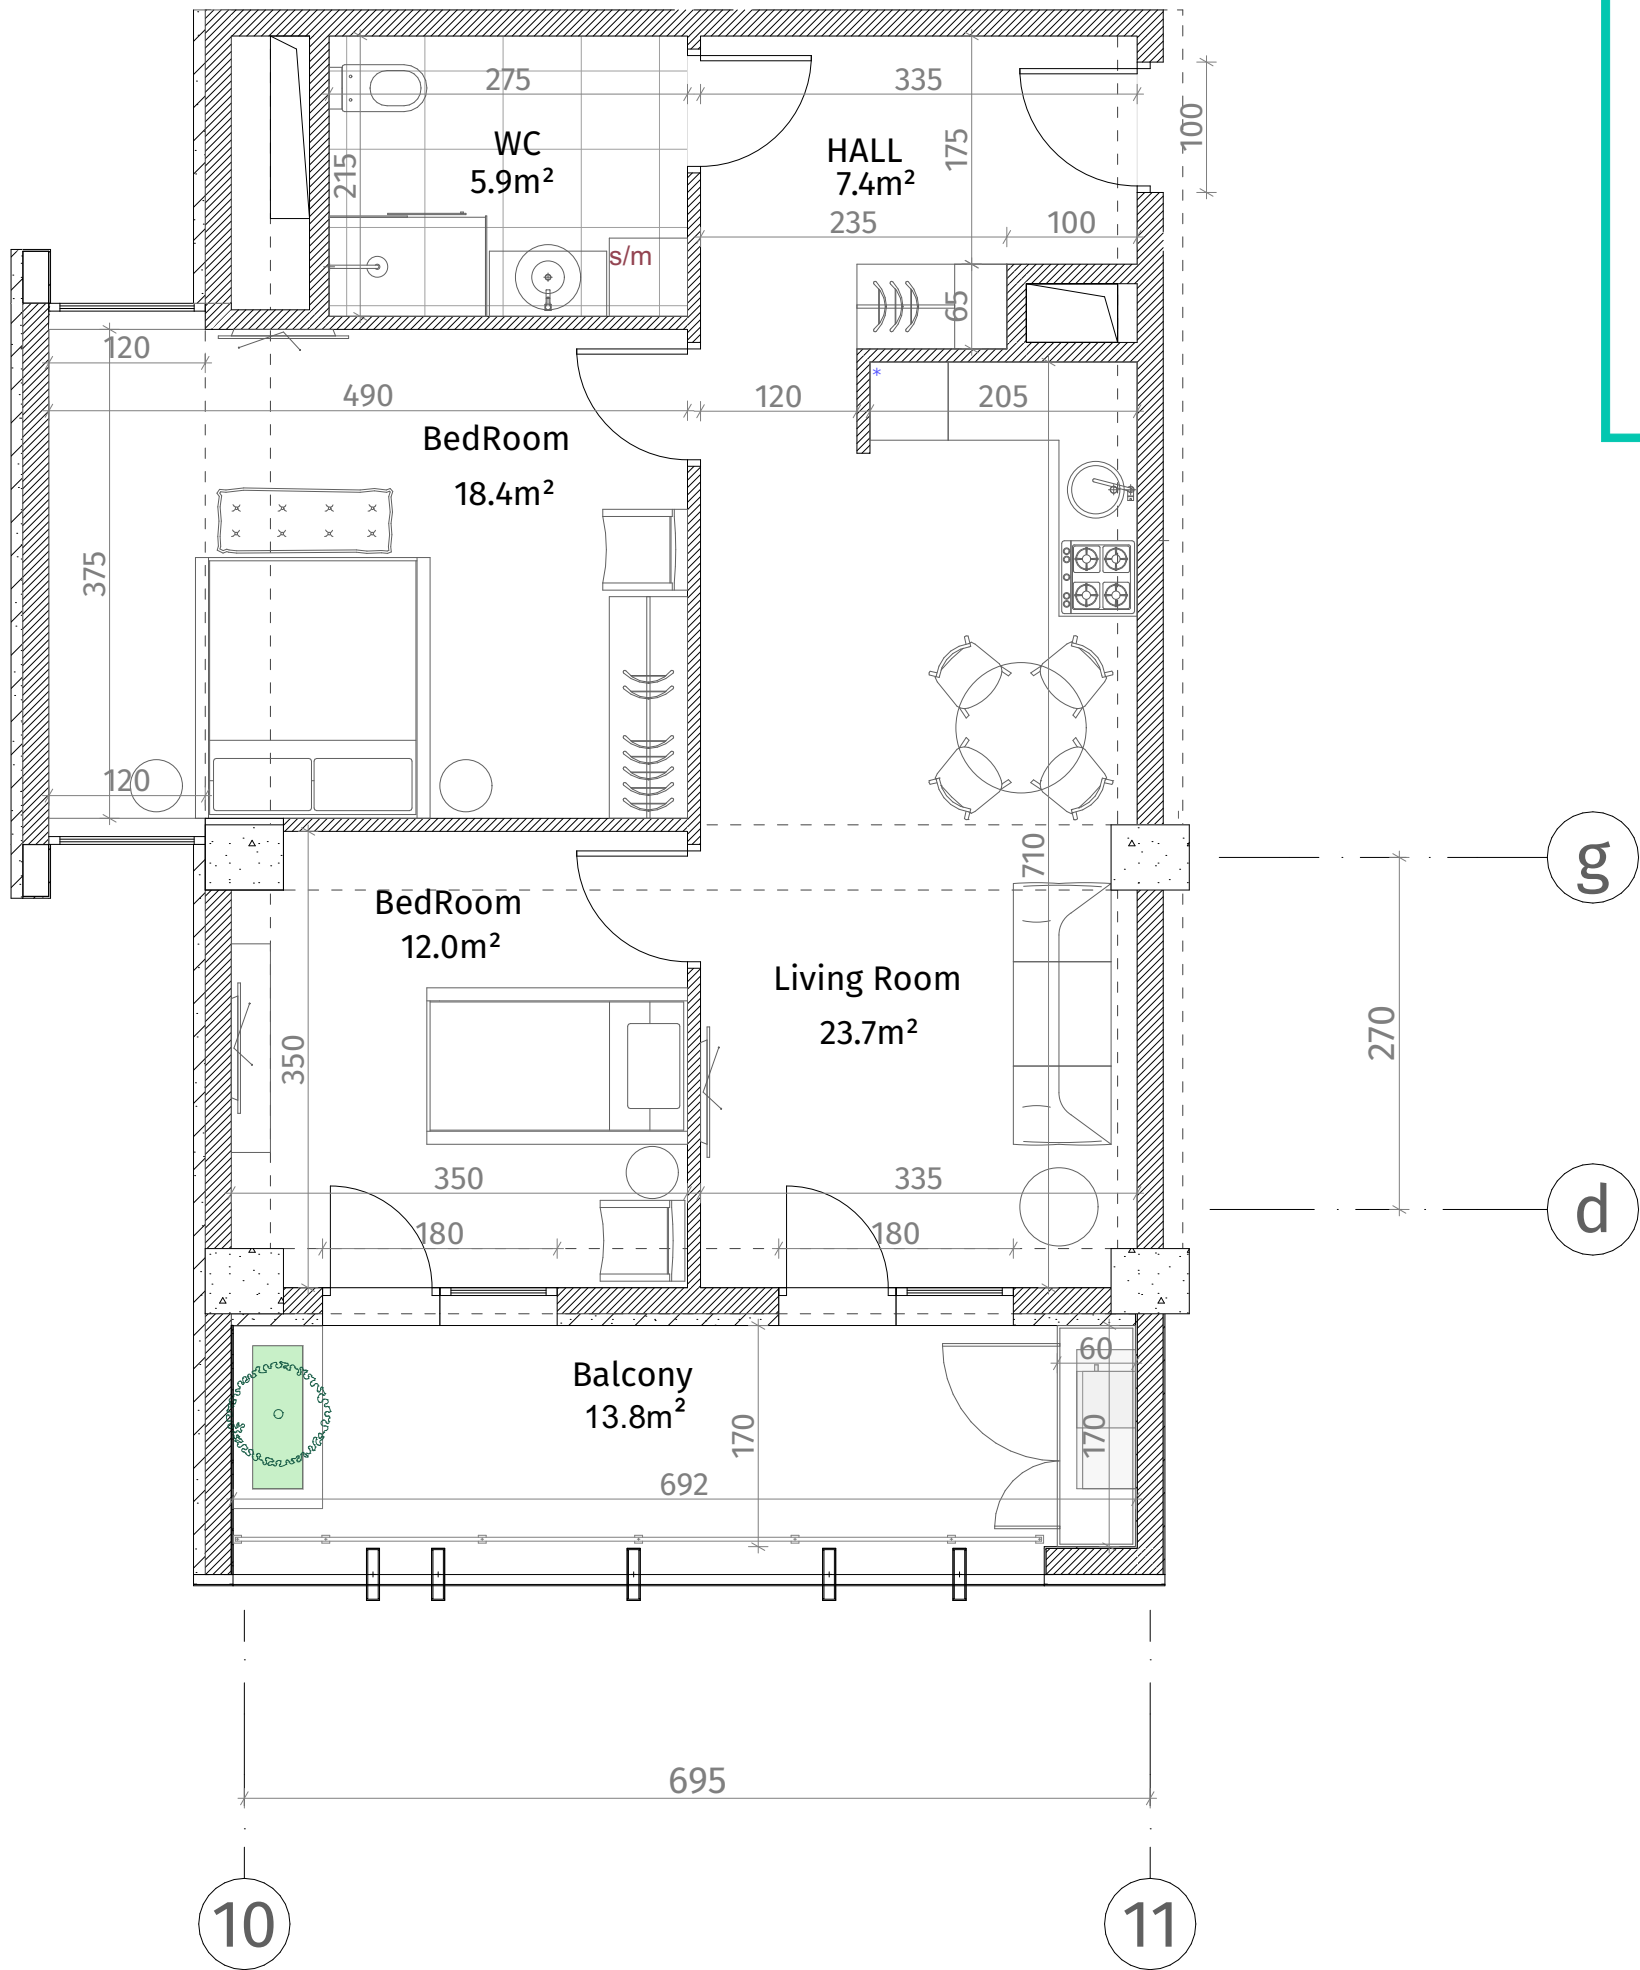

ისანი პარკი

ბლოკი B

სართული 25

ბინა #347
69.1+13.8=82.9

აქსელის ნიშნები	
	რაინა-გაბონი (კოლონა, დიაფრაგმა)
	ბლოკის ქვედა (100-150-200 მმ)
	რიგული (500-500 მმ)
	მასბის აღმნიშვნელი
	თავბირ-მუყაოს ფილა
	დაკორბილი კანელი
ჯერის სიმაღლე	
მოვიმული იბაჟიდან ჯერამდე: 2.85 მ.	
მოვიმული იბაჟიდან რიგულამდე: 2.55 მ.	