



თეთრი
კვანძი

ისანი პარკი
ბლოკი B
სართული 25
ბინა #348
102.0+23.5=125.5

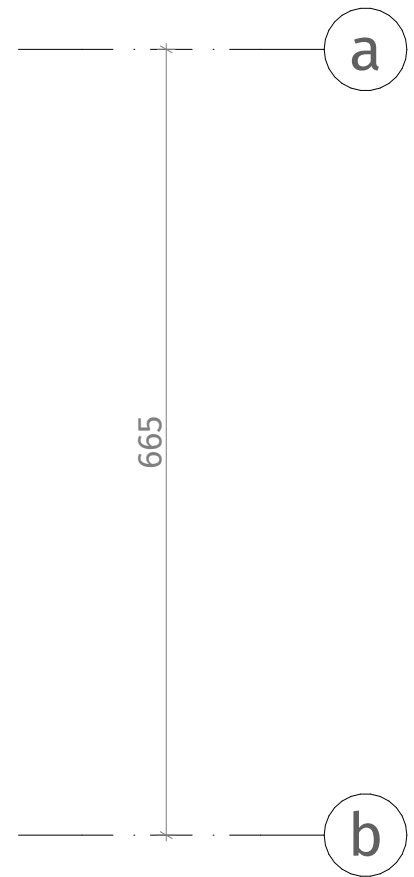

აქსელერაცია	
	რაინ-გებონი (კოლონა, დიფერენცია)
	ბლოკის კედელი (100-150-200 მმ)
	რიგული (500-500 მმ)
	შახტის აღმნიშვნელი
	თავაზირ-გეგმის ფილა
	დაკორატიული პანელი
ჰარის სივრცე	
მოვიწყლი იბაბიდან ჰარამდა: 2.85 მ.	
მოვიწყლი იბაბიდან რიგულამდა: 2.55 მ.	

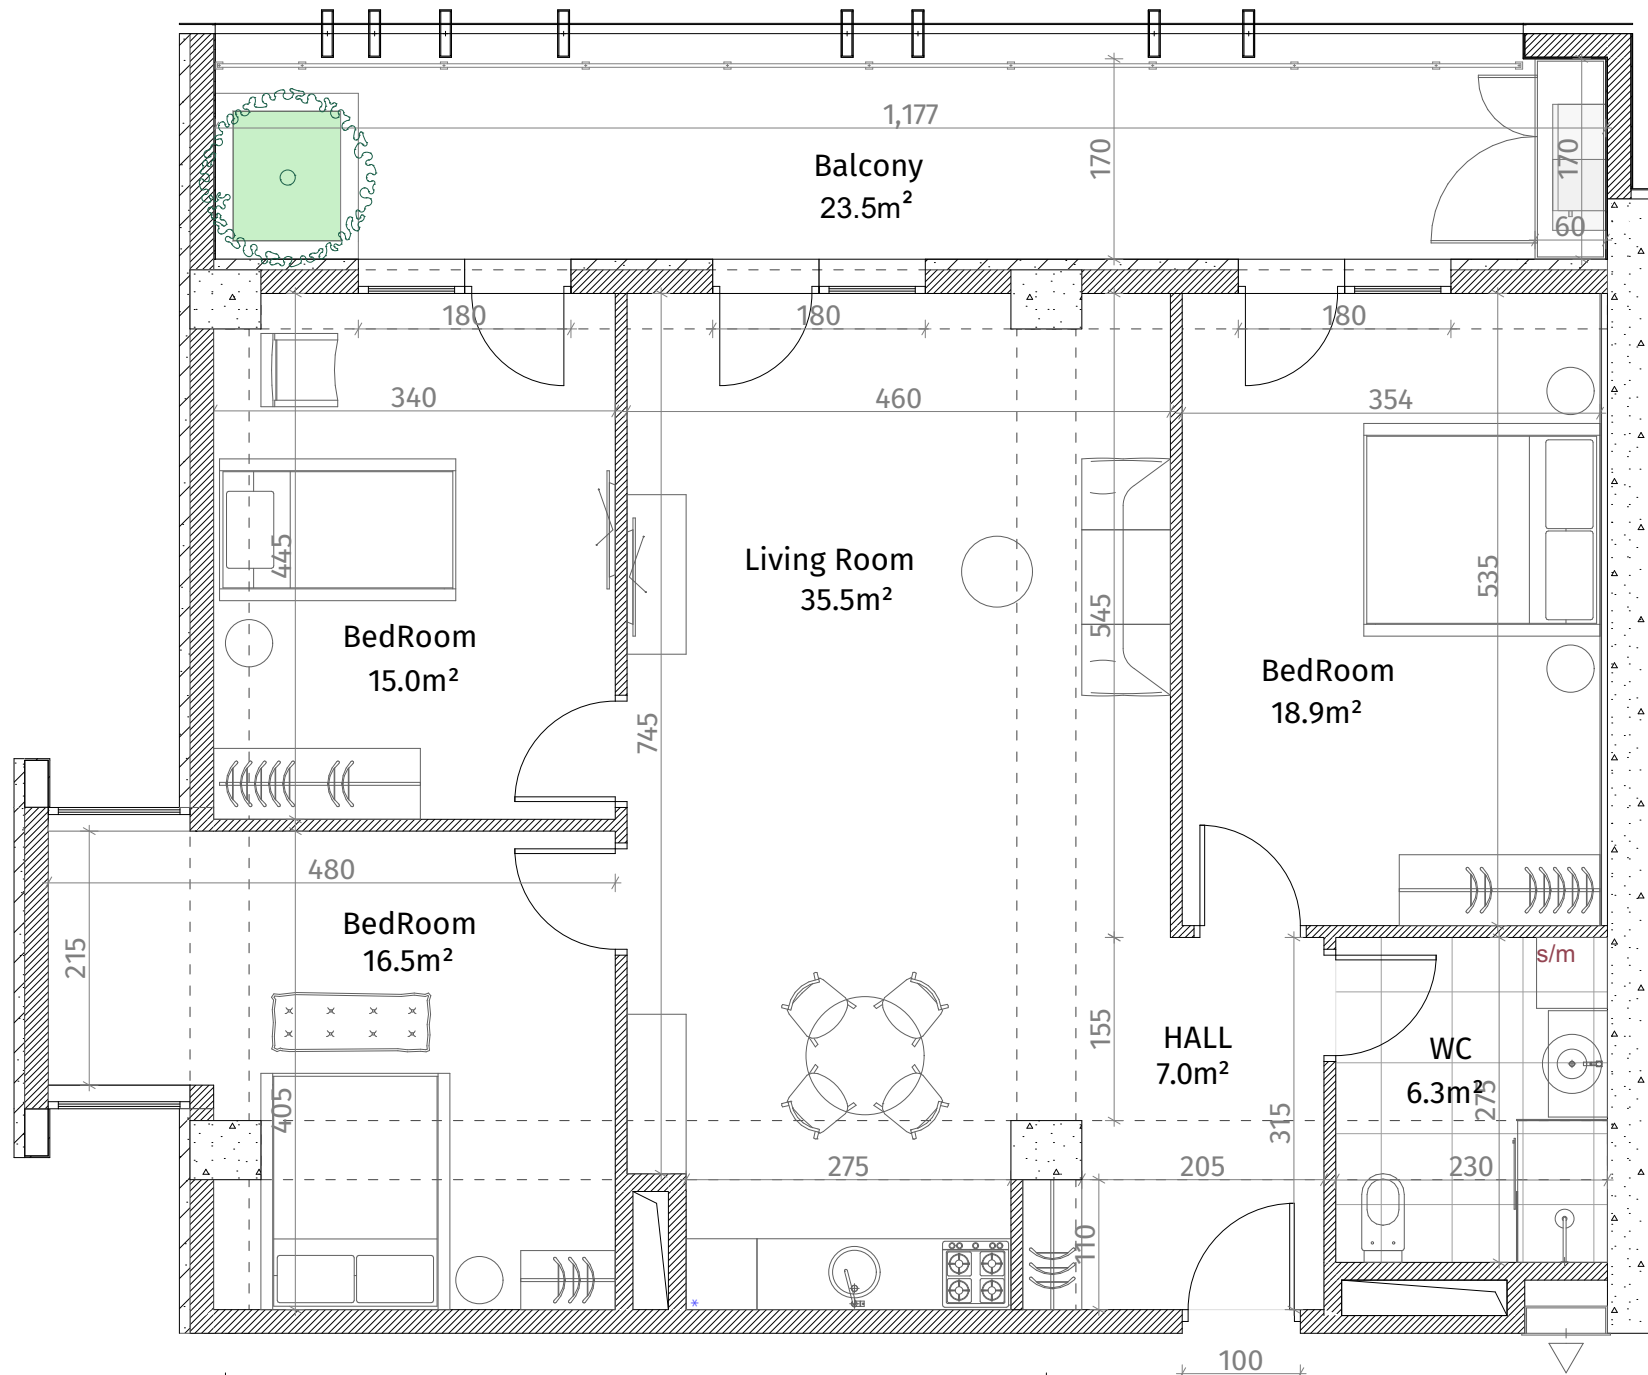