



**თეთრი
კვანახი**


ისანი პარკი

ბლოკი B

სართული 25

ბინა #351

53.2+12.9=66.1

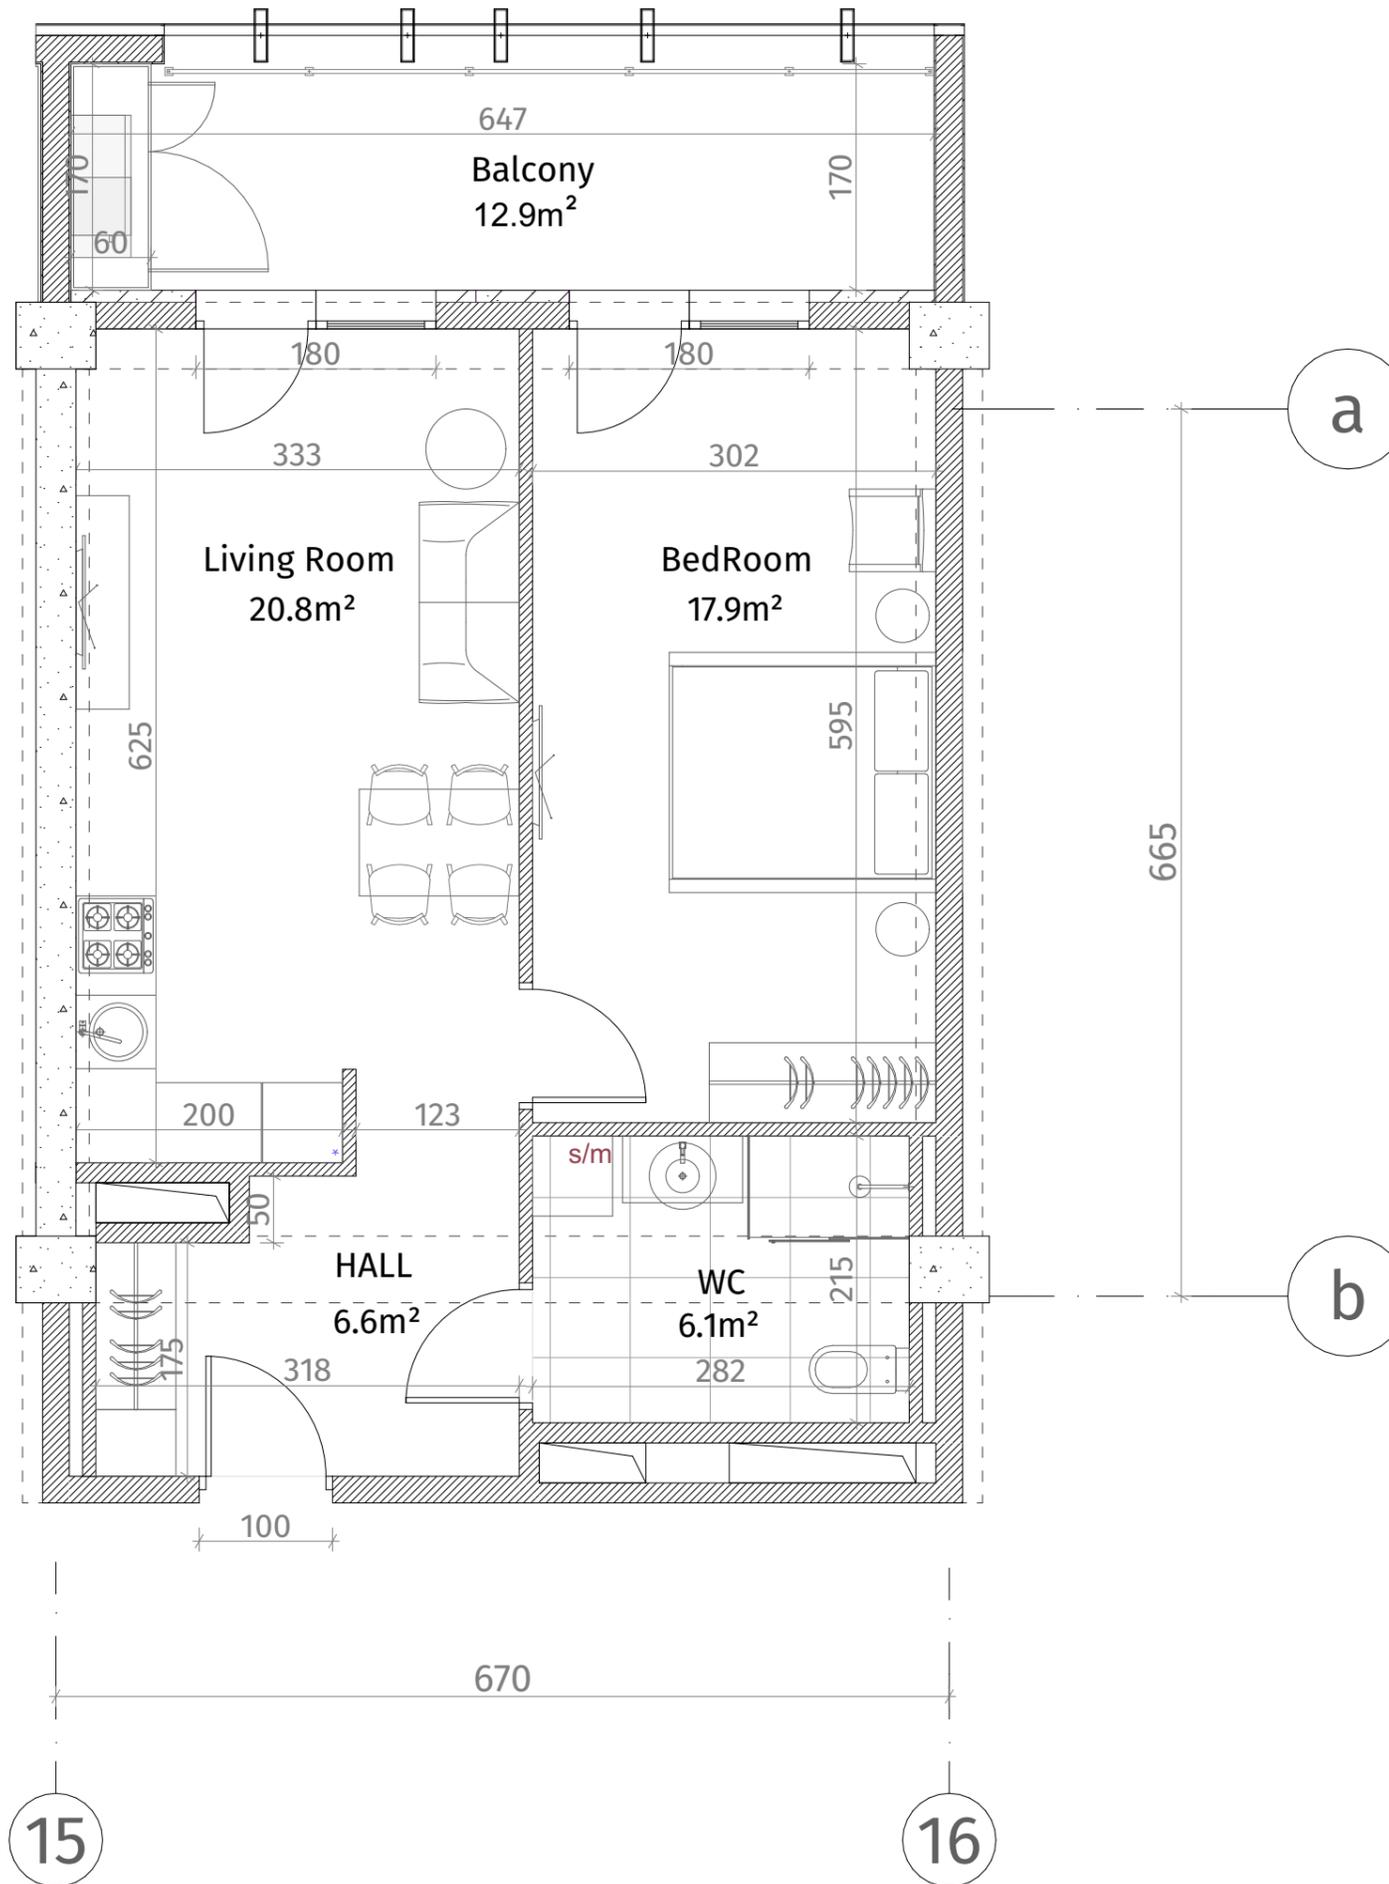

ექსპლიკაცია	
	კონსტრუქციული ელემენტი (კოლონა, დიფრაქტორი)
	ბლოკის კედელი (100-150-200 მმ)
	კარბი (500-500 მმ)
	ბუნების აღმნიშვნელი
	თავაზირ-მუყაოს ფილა
	დამკრებილი ხანძარი
ჰარის სიმაღლე	
მოჭიმული იატაკიდან ჰარამდე: 2.85 მ.	
მოჭიმული იატაკიდან კარბამდე: 2.55 მ.	

