


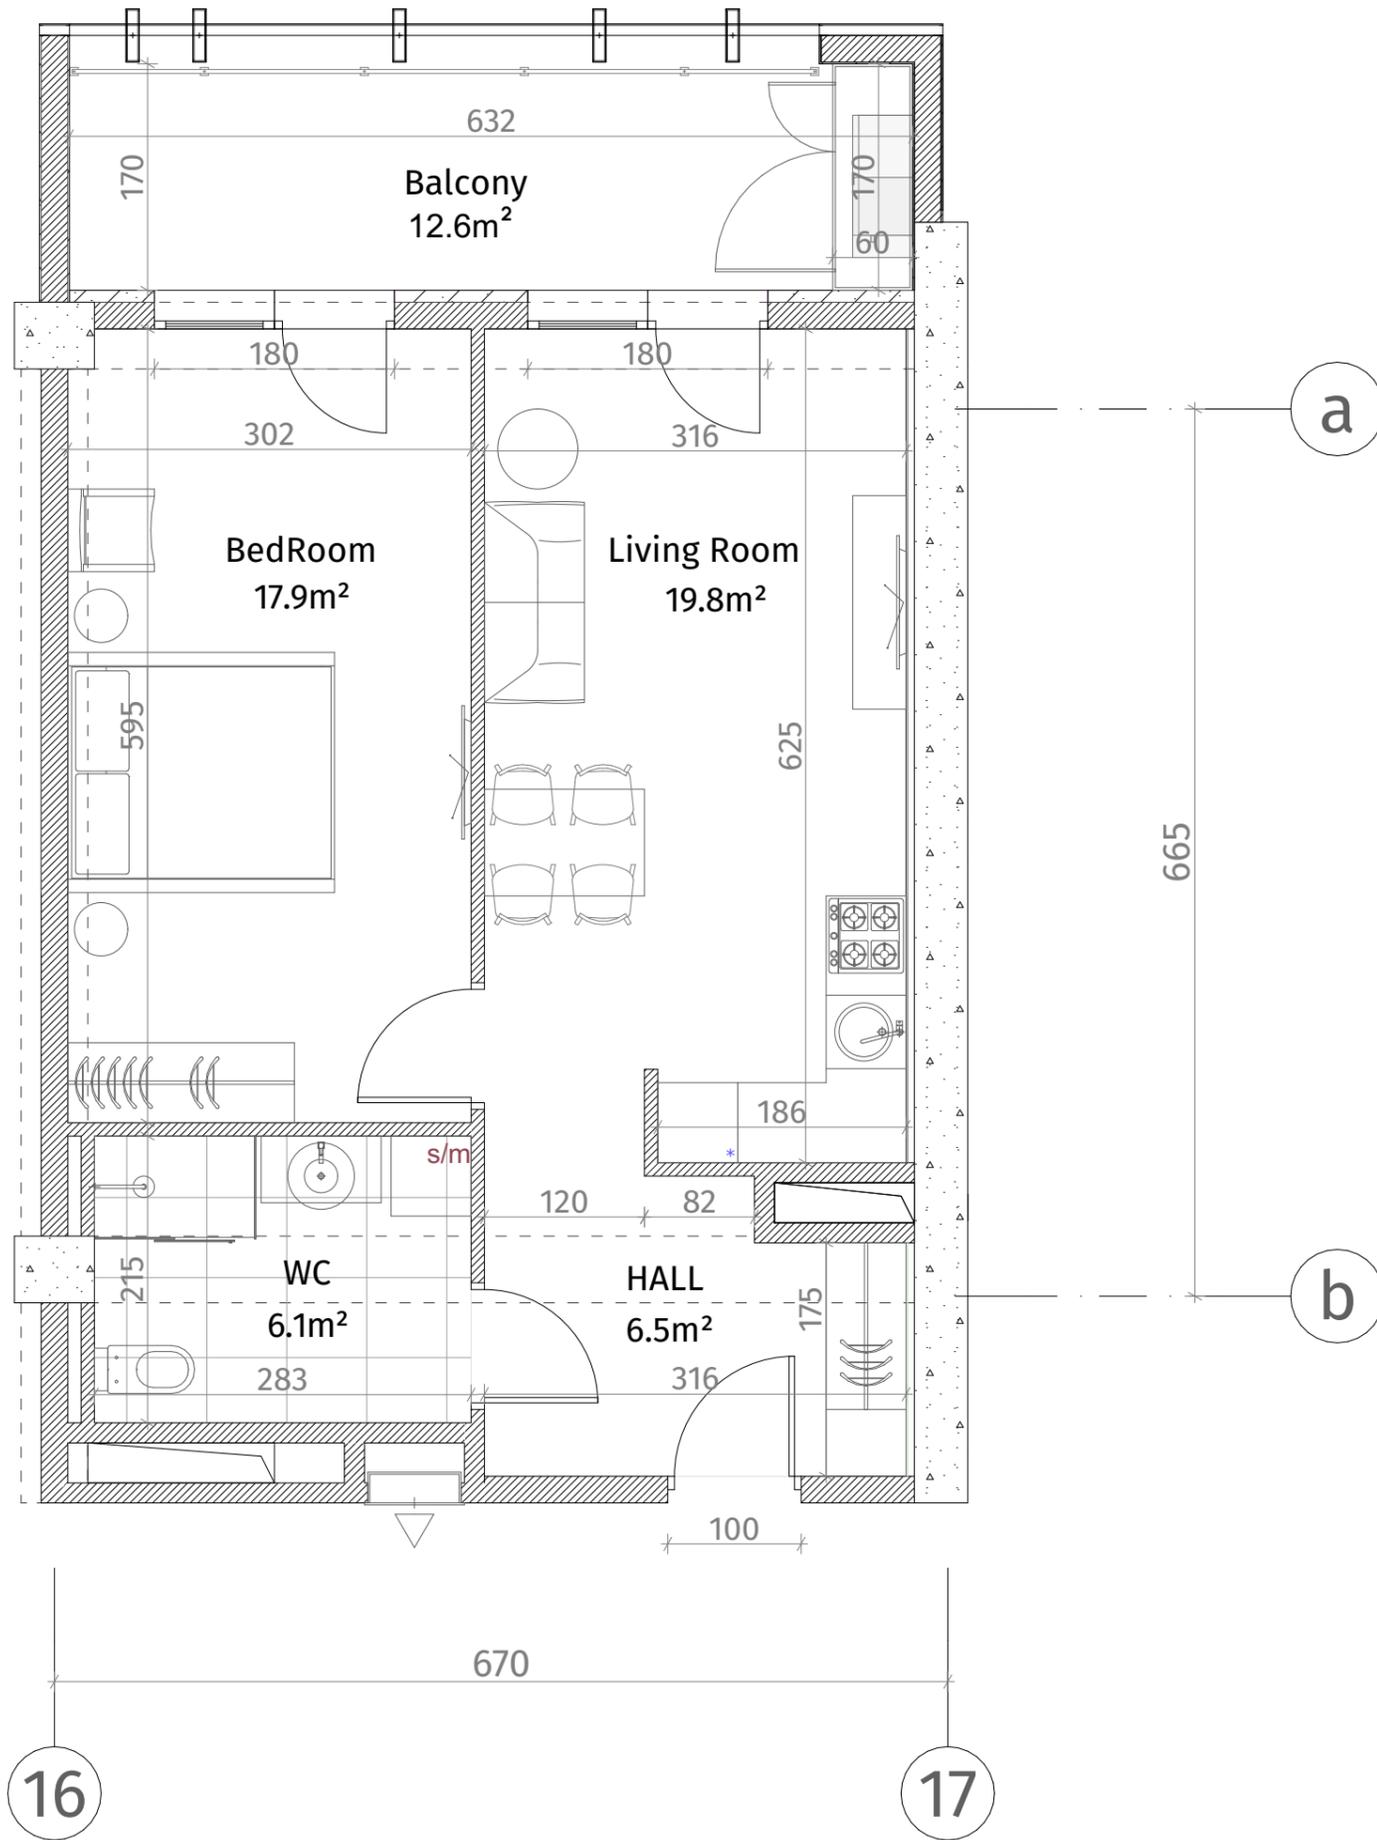

**თეთრი  
კვანახი**

ისანი პარკი  
ბლოკი B  
სართული 25  
ბინა #352  
52.5+12.6=65.1



ექსპლიკაცია	
	კოლონა-ბაზონი (კოლონა, დიაფრაგმა)
	ბლოკის კედელი (100-150-200 მმ)
	კარგალი (500-500 მმ)
	ფანჯრის აღმნიშვნელი
	თაბაშირ-მუყაოს ფილა
	დამკრებილი ხანძარი
ჰარის სიმაღლე	
მოჭიმული იატაკიდან ჰარამდე: 2.85 მ.	
მოჭიმული იატაკიდან კარგალამდე: 2.55 მ.	

