
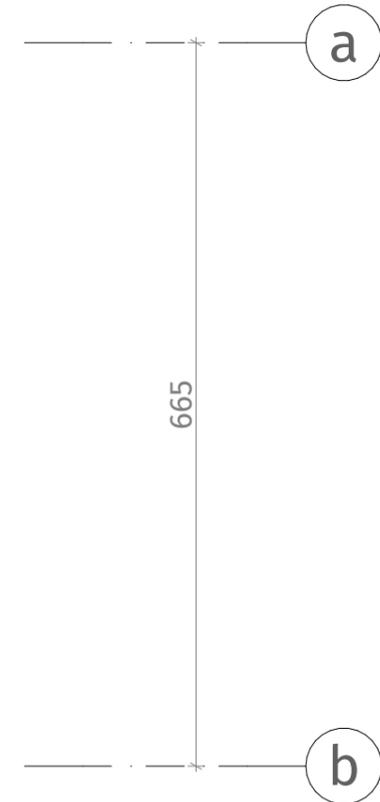



**თეთრი  
კვანძი**

ისანი პარკი  
ბლოკი B  
სართული 26  
ბინა #353  
102.0+23.5=125.5

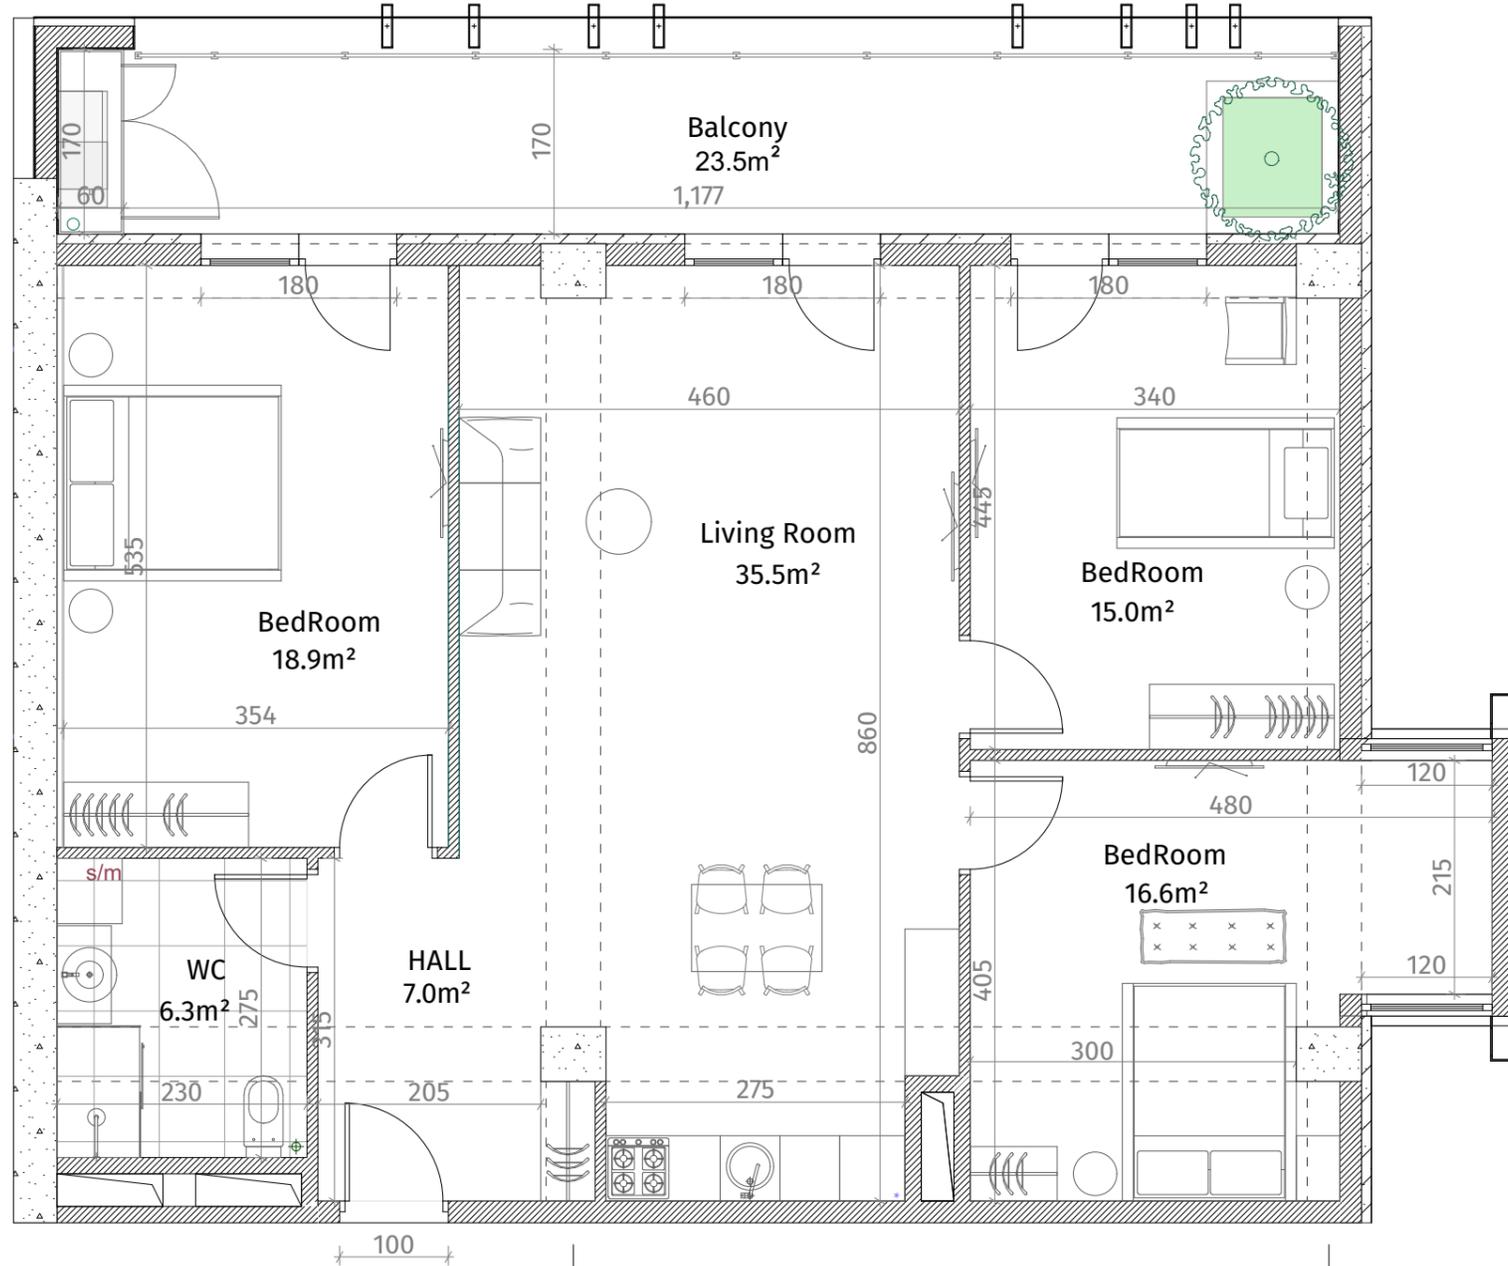

19

20

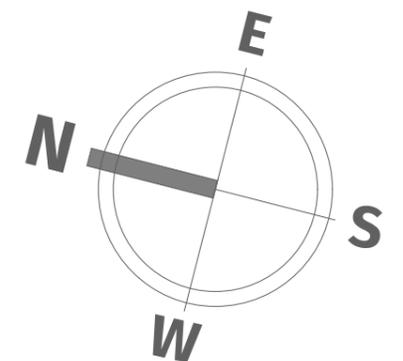

ექსპლიკაცია	
	რკინა-ბეტონი (კოლონა, დიაფრაგმა)
	ბლოკის კედელი (100-150-200 მმ)
	რიგული (500-500 მმ)
	მახის აღმნიშვნელი
	თაბაშირ-მუყაოს ფილა
	დუქორბილი კანალი
ჭარის სიმაღლე	
მოვიძლი იატაკიდან ჭარამდე: 2.85 მ.	
მოვიძლი იატაკიდან რიგულამდე: 2.55 მ.	