


თეთრი კვანძი



ისანი პარკი
ბლოკი B
სართული 26
ბინა #354
69.1+13.8=82.9

ქსენოქანცია	
	რკინა-ბეტონი (კოლონა, ღიაფრაგა)
	ბლოკის კედლი (100-150-200 მმ)
	რიგული (500-500 მმ)
	ფანჯრის ალუმინიუმული
	თაბაშირ-ფეხოს ფილა
	ღაჯორაბიული ხანელი
ჯარის სიმაღლე	
მოჭიფული იაბაიდან ჯარაბა: 2.85 მ.	
მოჭიფული იაბაიდან რიგულაბა: 2.55 მ.	

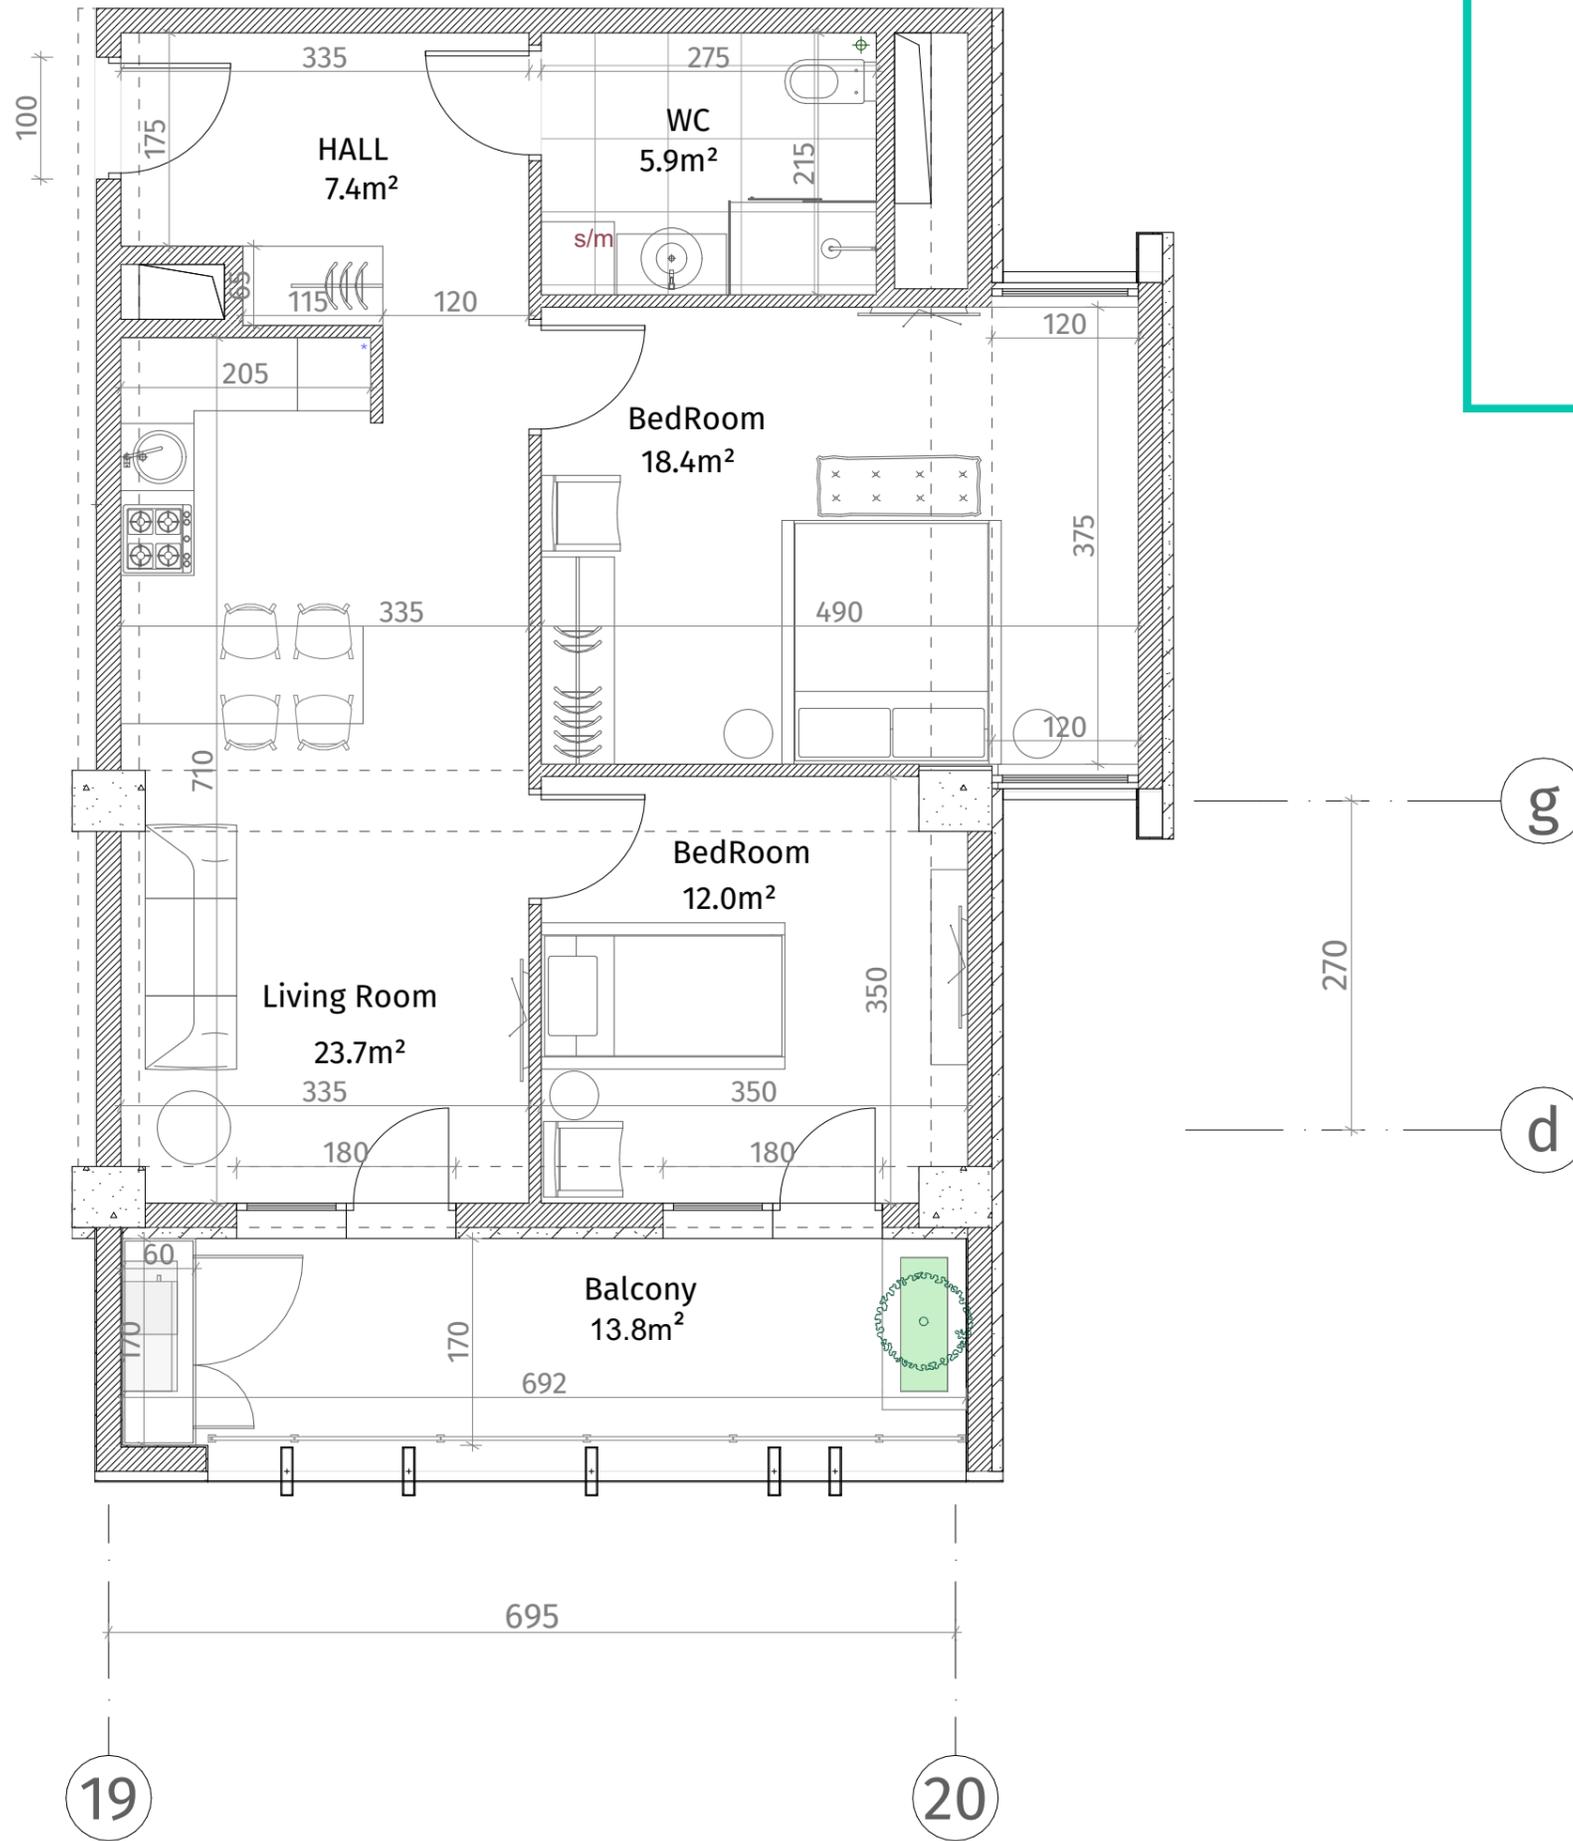