




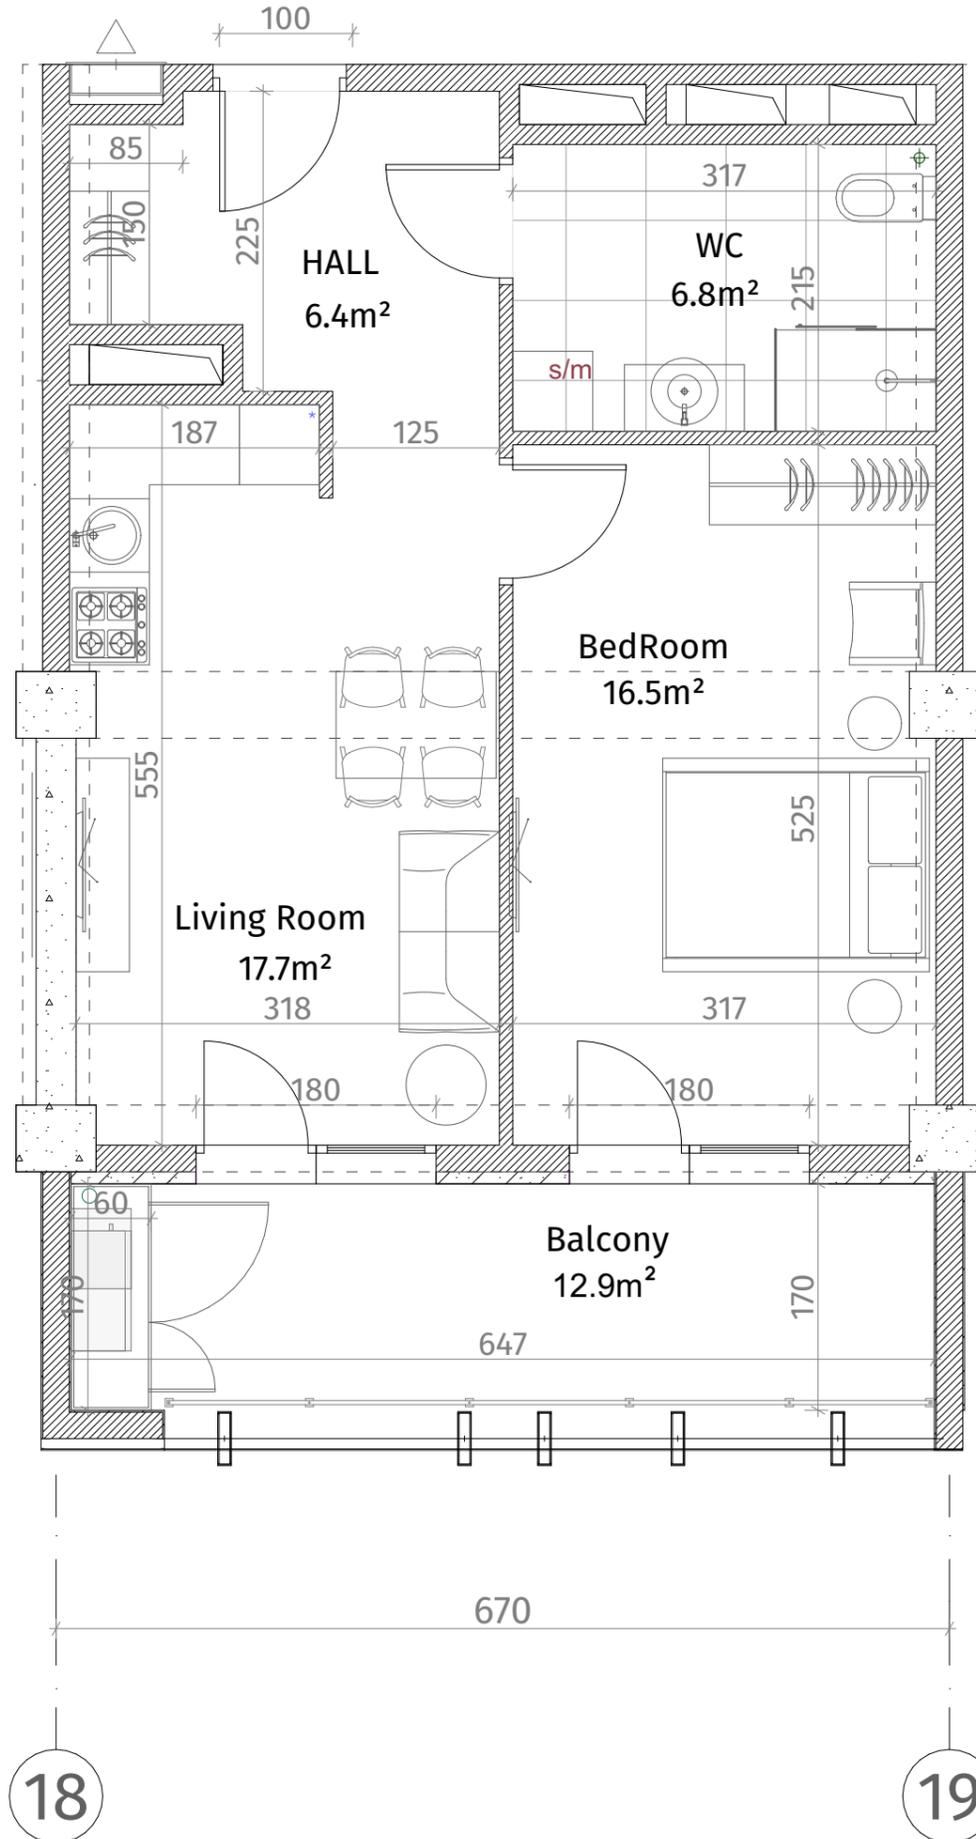

**თეთრი  
კვანძი**

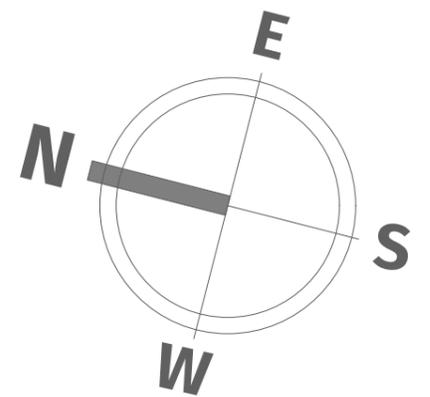

ისანი პარკი  
ბლოკი B  
სართული 26  
ბინა #355  
48.6+12.9=61.5

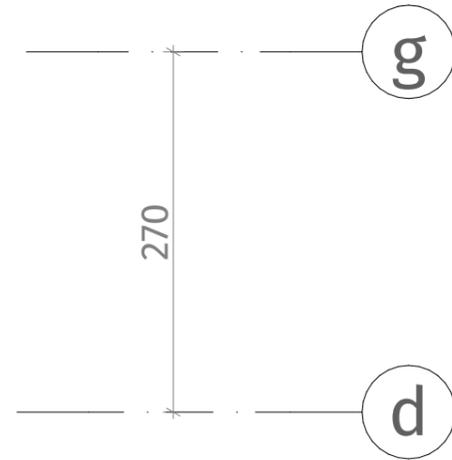

ქსკლინაზია	
	კონკრეტული (კოლონა, ღივანა)
	ბლოკის კედელი (100-150-200 მმ)
	კედელი (500-500 მმ)
	ფსკის აღნიშვნა
	თაბაშირ-მუკოს ფილა
	ღაჯორბიანი კანელი
ჴარის სიმაღლა	
მოჴიმილი იბანიდან ჴარამღა: 2.85 მ.	
მოჴიმილი იბანიდან კიბულამღა: 2.55 მ.	