


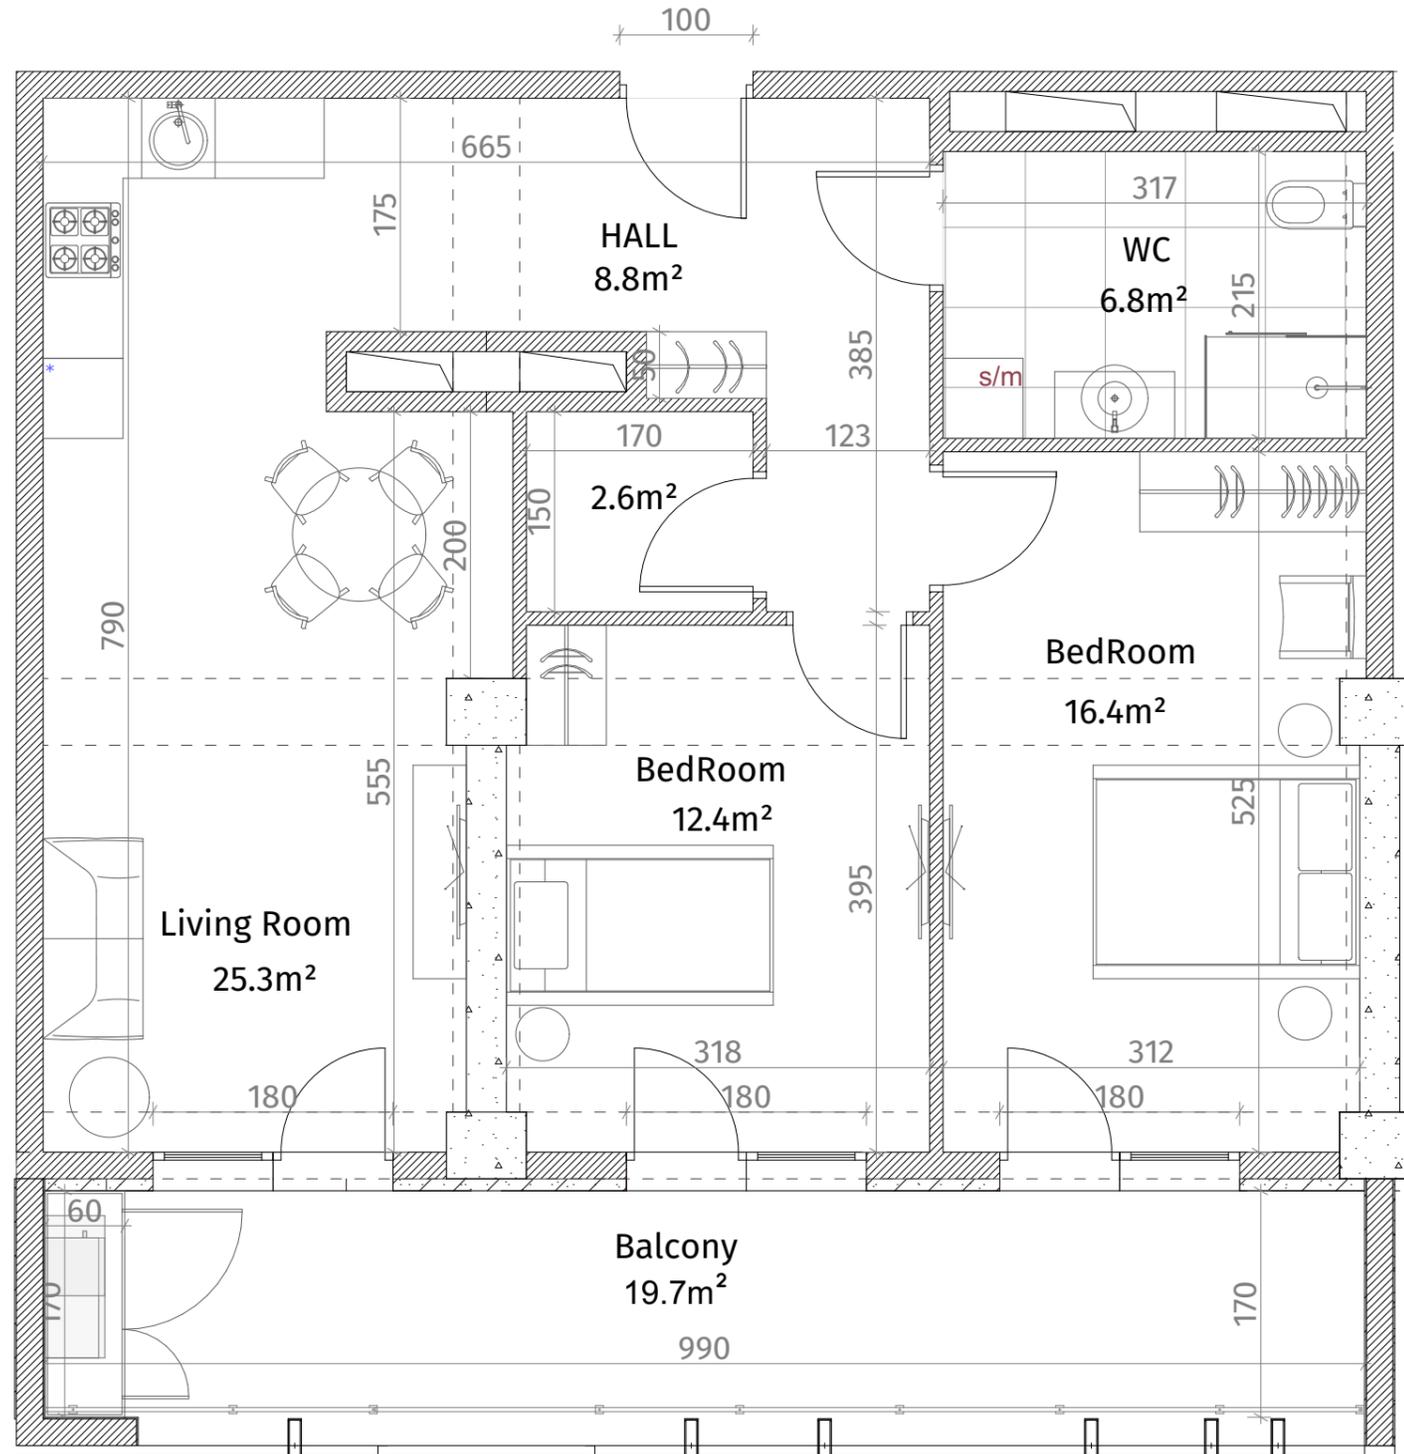


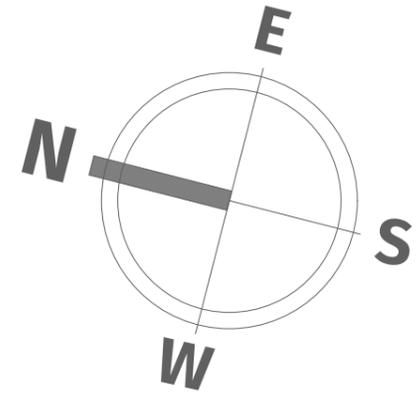

**თეთრი
კვანძი**

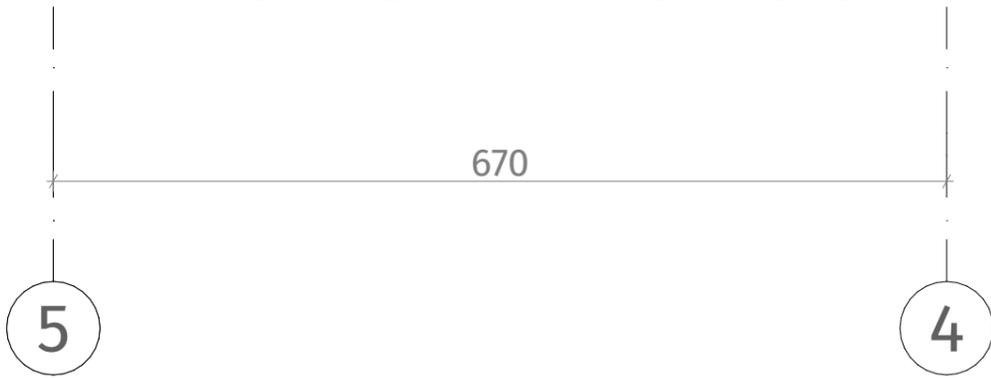

ისანი პარკი
ბლოკი B
სართული 26
ბინა #356
74.1+19.7=93.8

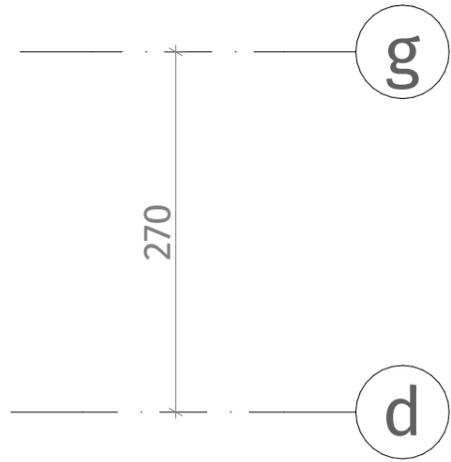

ქსელის ნიშნები	
	რაინა-ბაბონი (კოლონა, ღიაფრეგა)
	ბლოკის კედელი (100-150-200 მმ)
	რიგელი (500-500 მმ)
	შახის აღმნიშვნელი
	თაბაშირ-გუჯოს ფილა
	დაკორაბილი კანალი
შარის სიმაღლა	
მოჭიმული იახაიდან შარამდე: 2.85 მ.	
მოჭიმული იახაიდან რიგულამდე: 2.55 მ.	