




**თეთრი  
კვანძი**

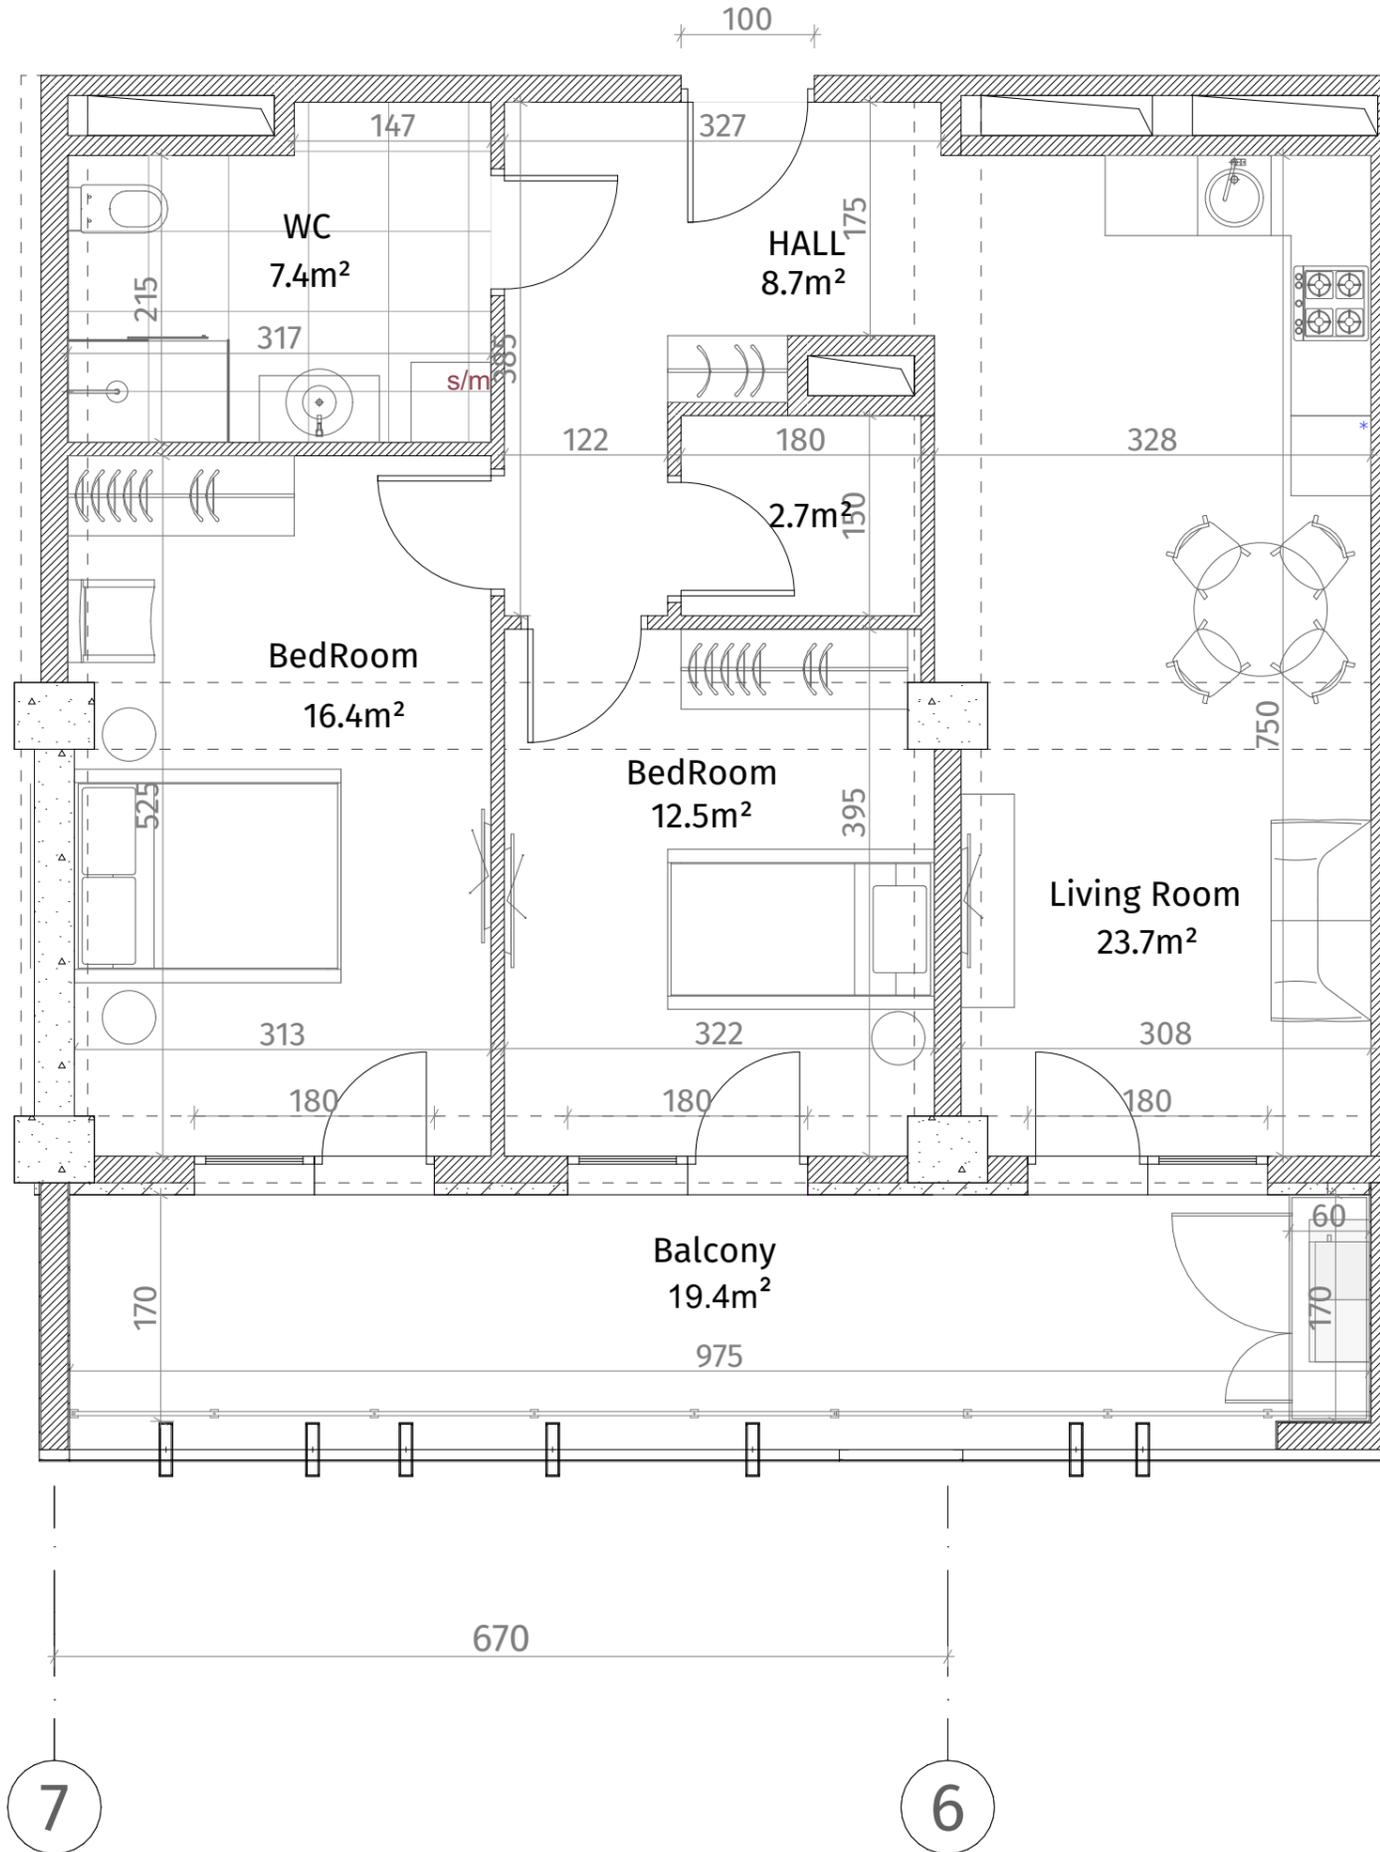

ისანი პარკი  
ბლოკი B  
სართული 26  
ბინა #357  
73.3+19.4=92.7

ქსკლინაგია	
	რკინა-ბეტონი (კოლონა, ღივანაკა)
	ბლოკის კედელი (100-150-200 მმ)
	რიგული (500-500 მმ)
	გამბის აღნიშვნა
	თაბაშირ-გაყარს ფილა
	დაკორაბილი კანალი
ჟარის სიმაღლე	
მოჭიმული იახაიდან ჟარამდე: 2.85 მ.	
მოჭიმული იახაიდან რიგულამდე: 2.55 მ.	

