



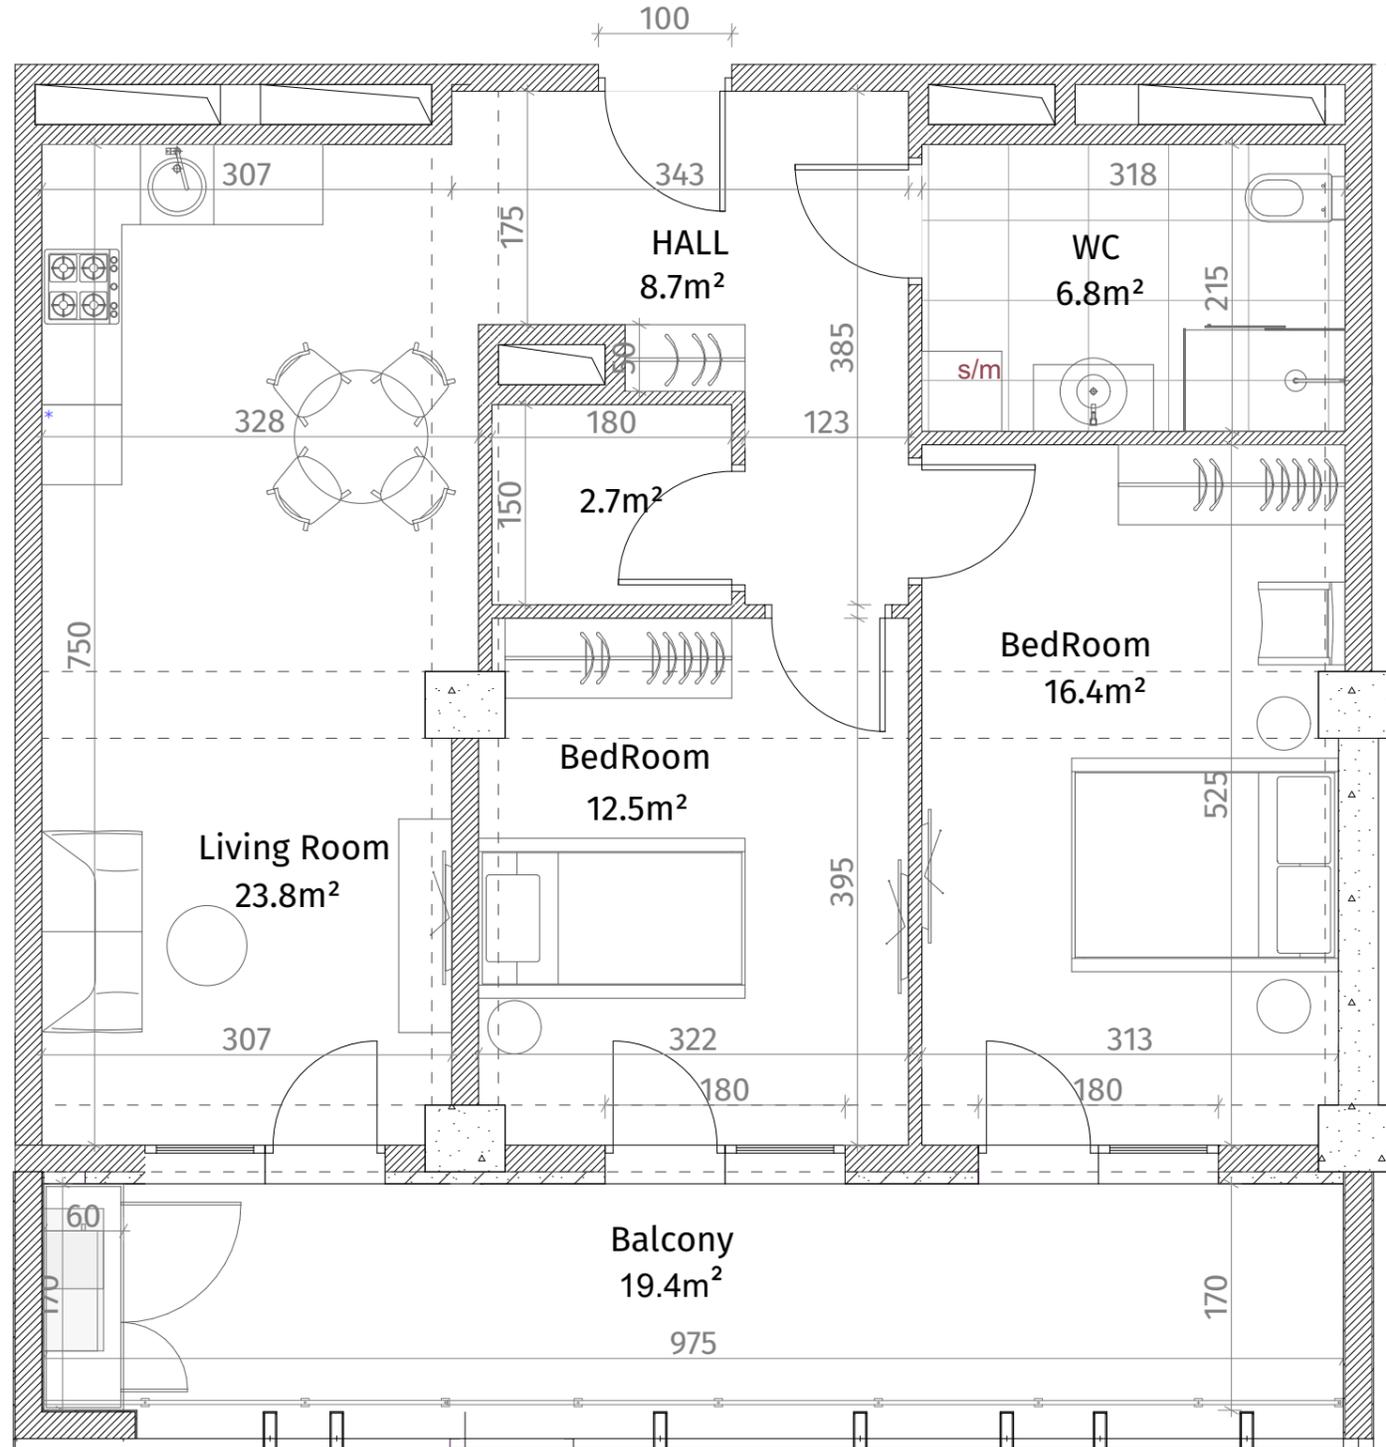

**თეთრი
კვანძი**




ისანი პარკი
ბლოკი B
სართული 26
ბინა #358
72.7+19.4=92.1

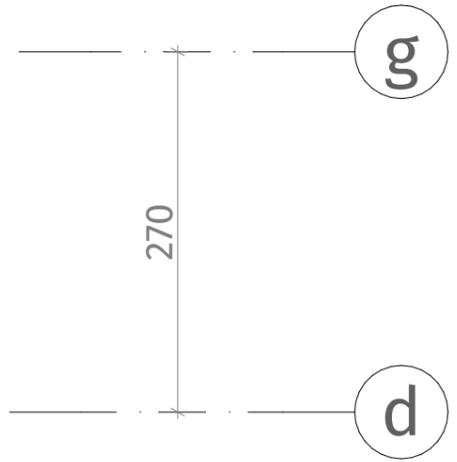

14

15

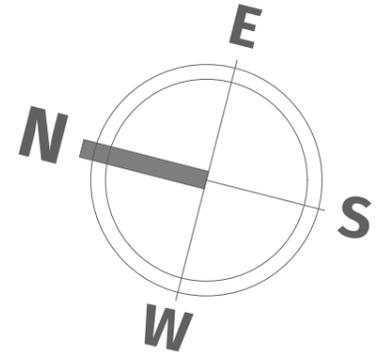

ექსპლიკაცია	
	რკინა-ბეტონი (კოლონა, ლიფტოვანი)
	ბლოკის კედელი (100-150-200 მმ)
	რიგული (500-500 მმ)
	ფანჯრის აღნიშვნა
	თაბაშირ-გუჯარის ფილა
	დაკორაბული კანალი
წარის სიმაღლე	
მოჭიმული იახაიდან ჰარამდე: 2.85 მ.	
მოჭიმული იახაიდან რიგულამდე: 2.55 მ.	