



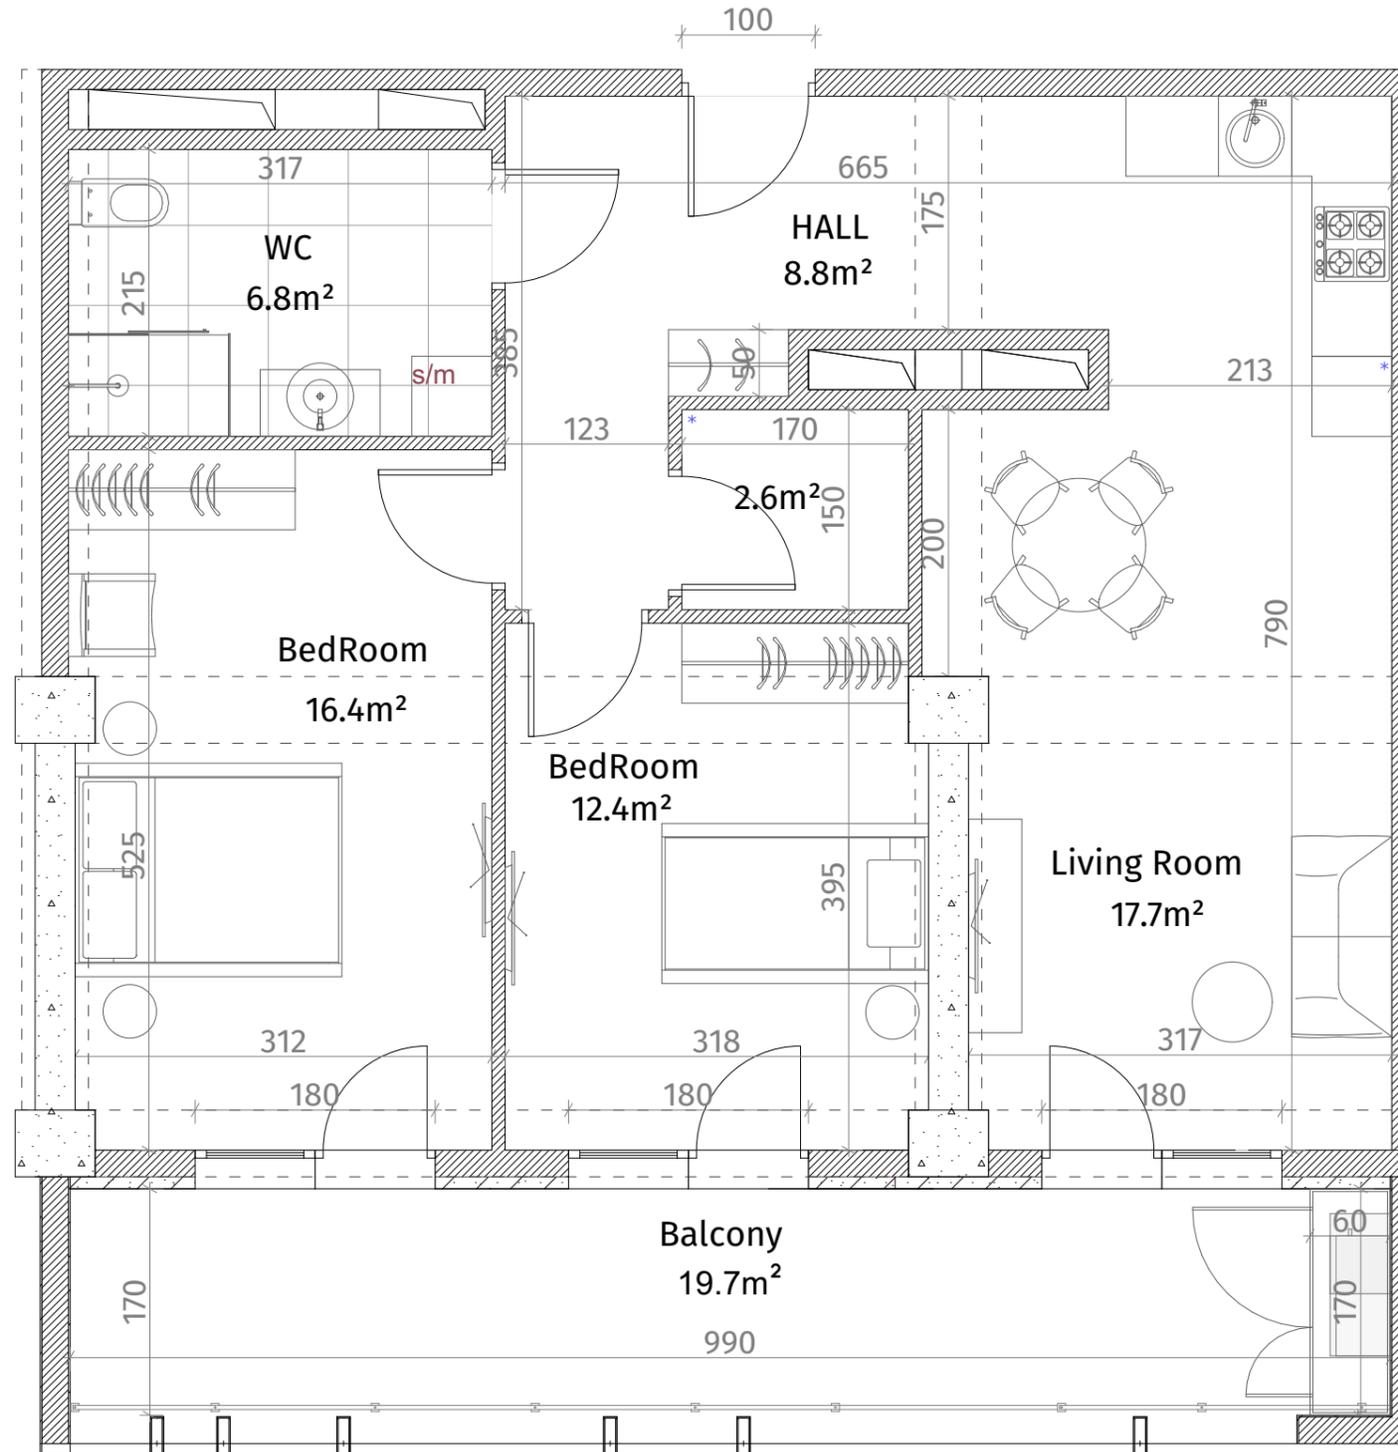

**თეთრი  
კვანახი**

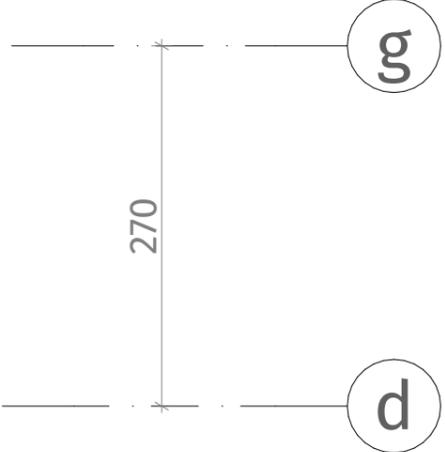

ისანი პარკი  
ბლოკი B  
სართული 26  
ბინა #359  
74.1+19.7=93.8



ქსკლინიკონი	
	რკინა-ბეტონი (კოლონა, ღივანაკვა)
	ბლოკის კედელი (100-150-200 მმ)
	რკინა (500-500 მმ)
	ფანჯრის აღნიშვნა
	თაბაშირ-გუჟარ ფილა
	დაკორაბილი კანალი
ჟანის სიმაღლე	
მოჟიშული იახაიდან ჟანამდე: 2.85 მ.	
მოჟიშული იახაიდან რკინაამდე: 2.55 მ.	

