


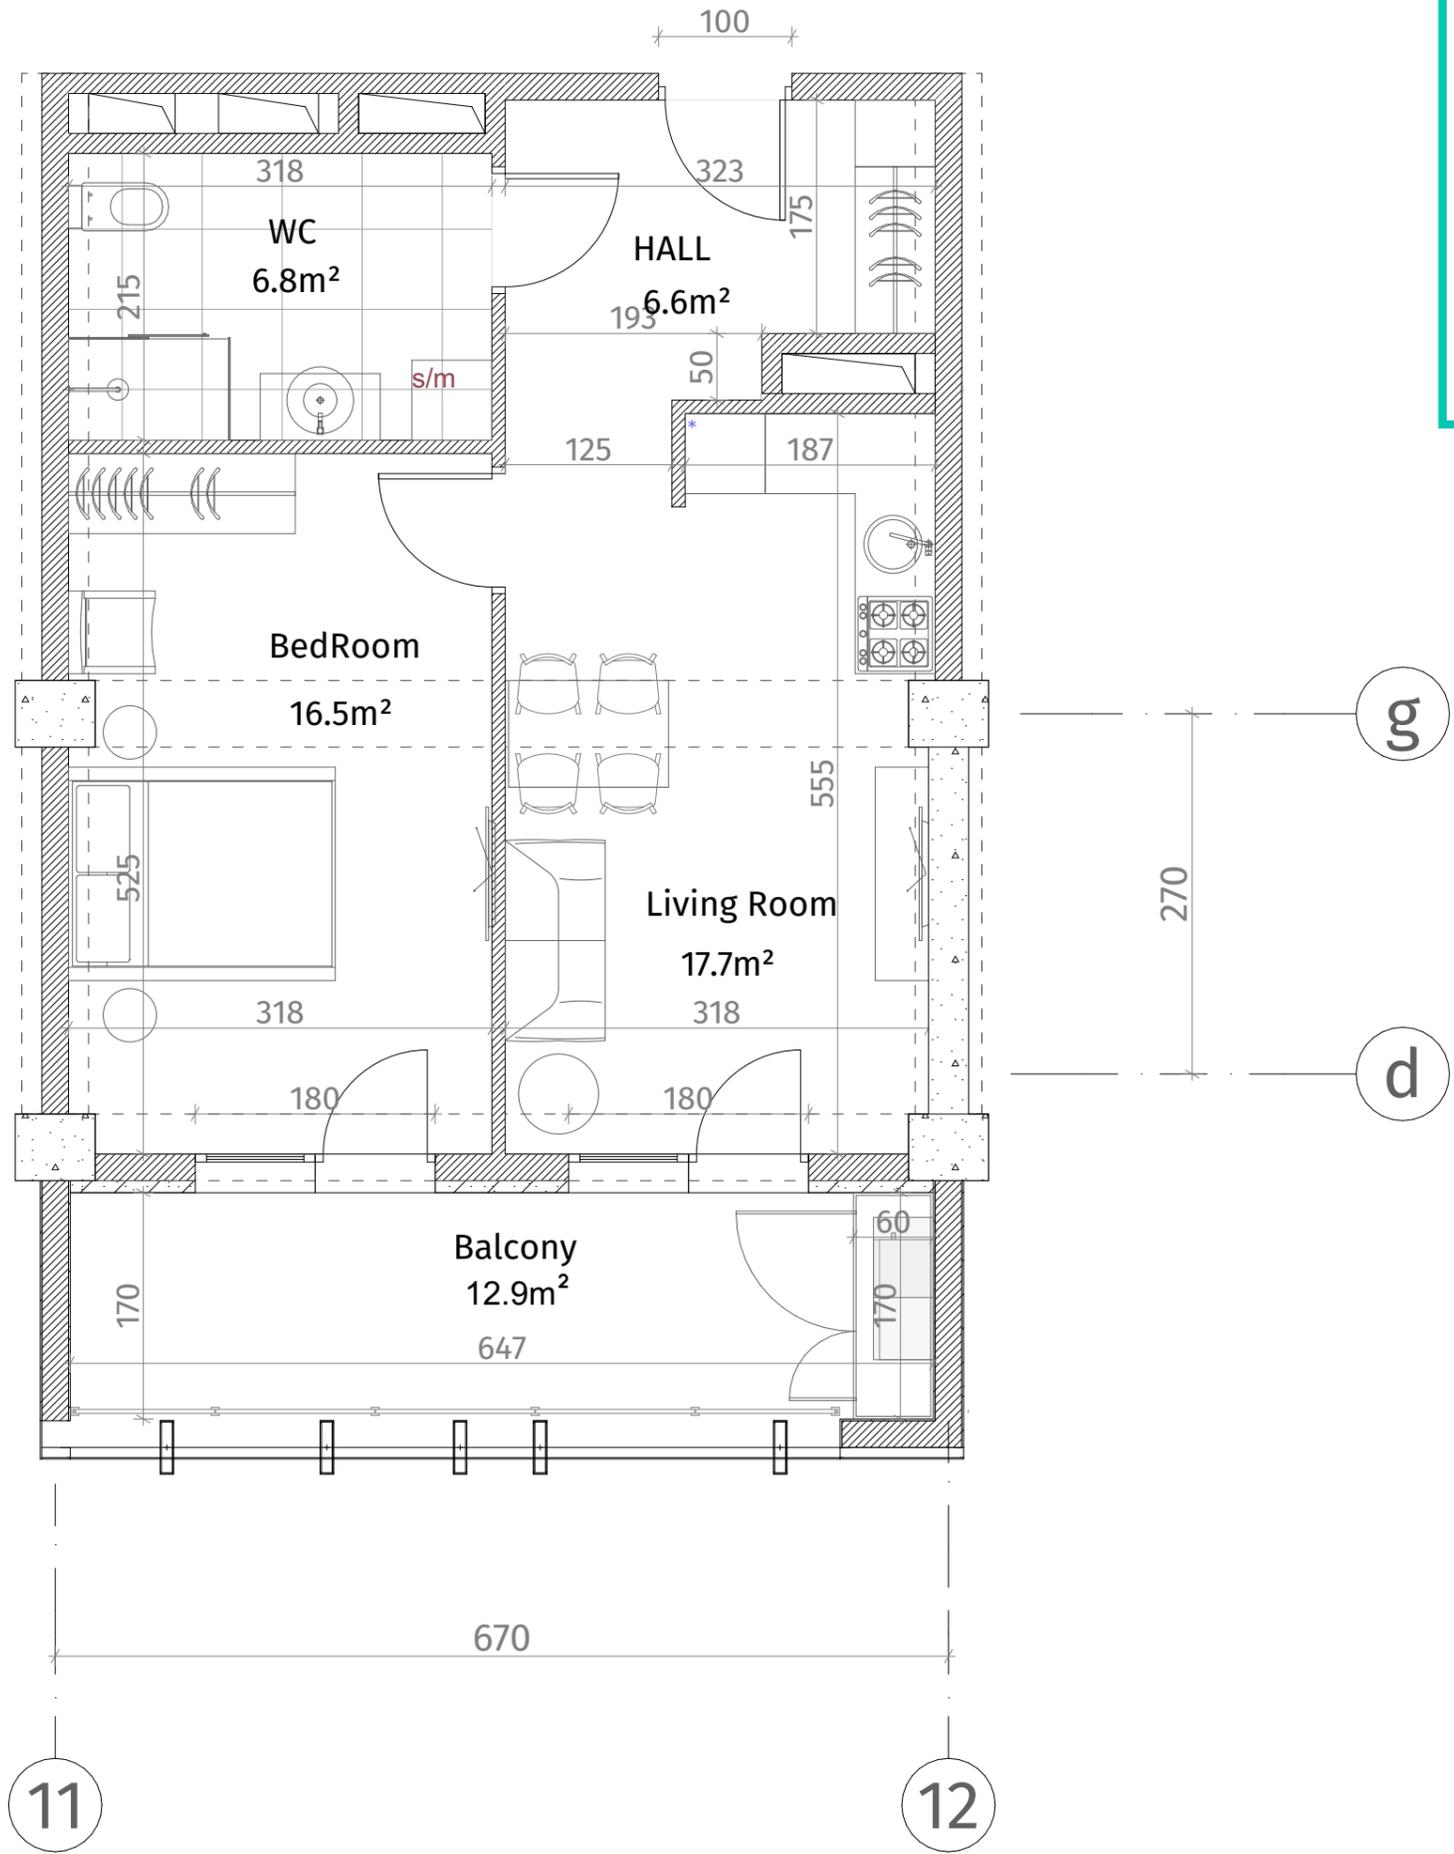

**თეთრი  
კვანახი**

ისანი პარკი  
ბლოკი B  
სართული 26  
ბინა #360  
48.8+12.9=61.7



აქსელერაცია	
	რკინა-ბეტონი (პოლონა, დიაფრაგმა)
	ბლოკის კედელი (100-150-200 მმ)
	რიგული (500-500 მმ)
	მუხის აღმნიშვნელი
	თაბაშირ-მუყაუს ფილა
	დამკრებიანი ხანელი
ჭარის სიმაღლე	
მოჭიმული იბაიდან ჭარამდე: 2.85 მ.	
მოჭიმული იბაიდან რიგულამდე: 2.55 მ.	

