


**თეთრი  
კვანახი**

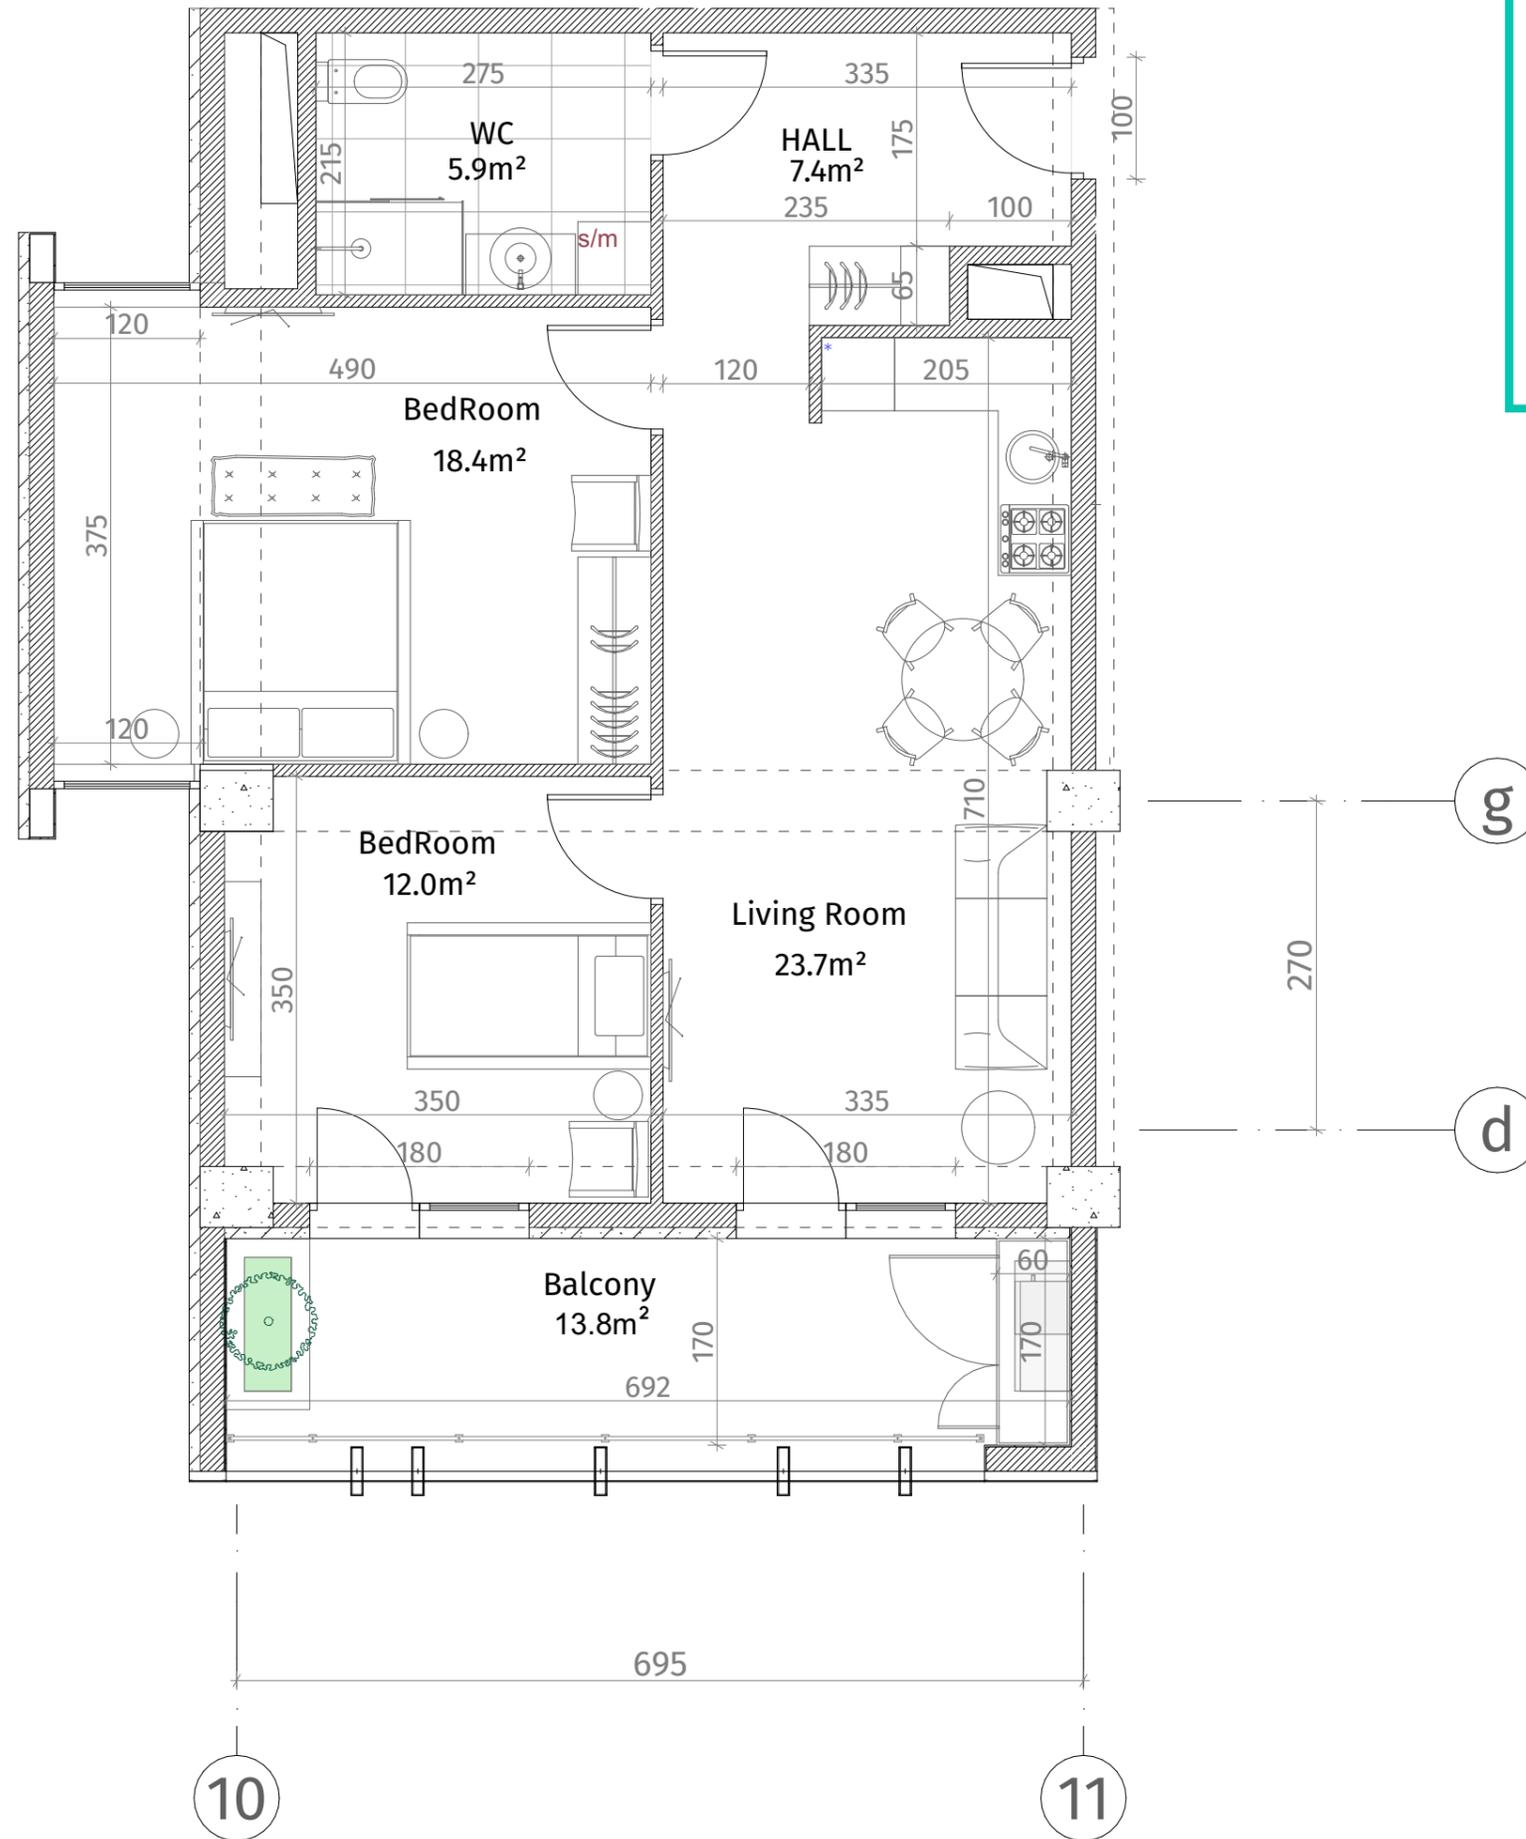

ისანი პარკი

ბლოკი B

სართული 26

ბინა #361

69.1+13.8=82.9

ექსპლიკაცია	
	რკინა-ბეტონი (სოლონი, ღივრგა)
	ბლოკის კედელი (100-150-200 მმ)
	რიგული (500-500 მმ)
	მხატვის აღნიშვნები
	თაბაშირ-მუყაოს ფილა
	დაკორაბილი კანელი
ჯარის სიმაღლე	
მოვიმული იახაიდან ჯარამდე: 2.85 მ.	
მოვიმული იახაიდან რიგულამდე: 2.55 მ.	

