


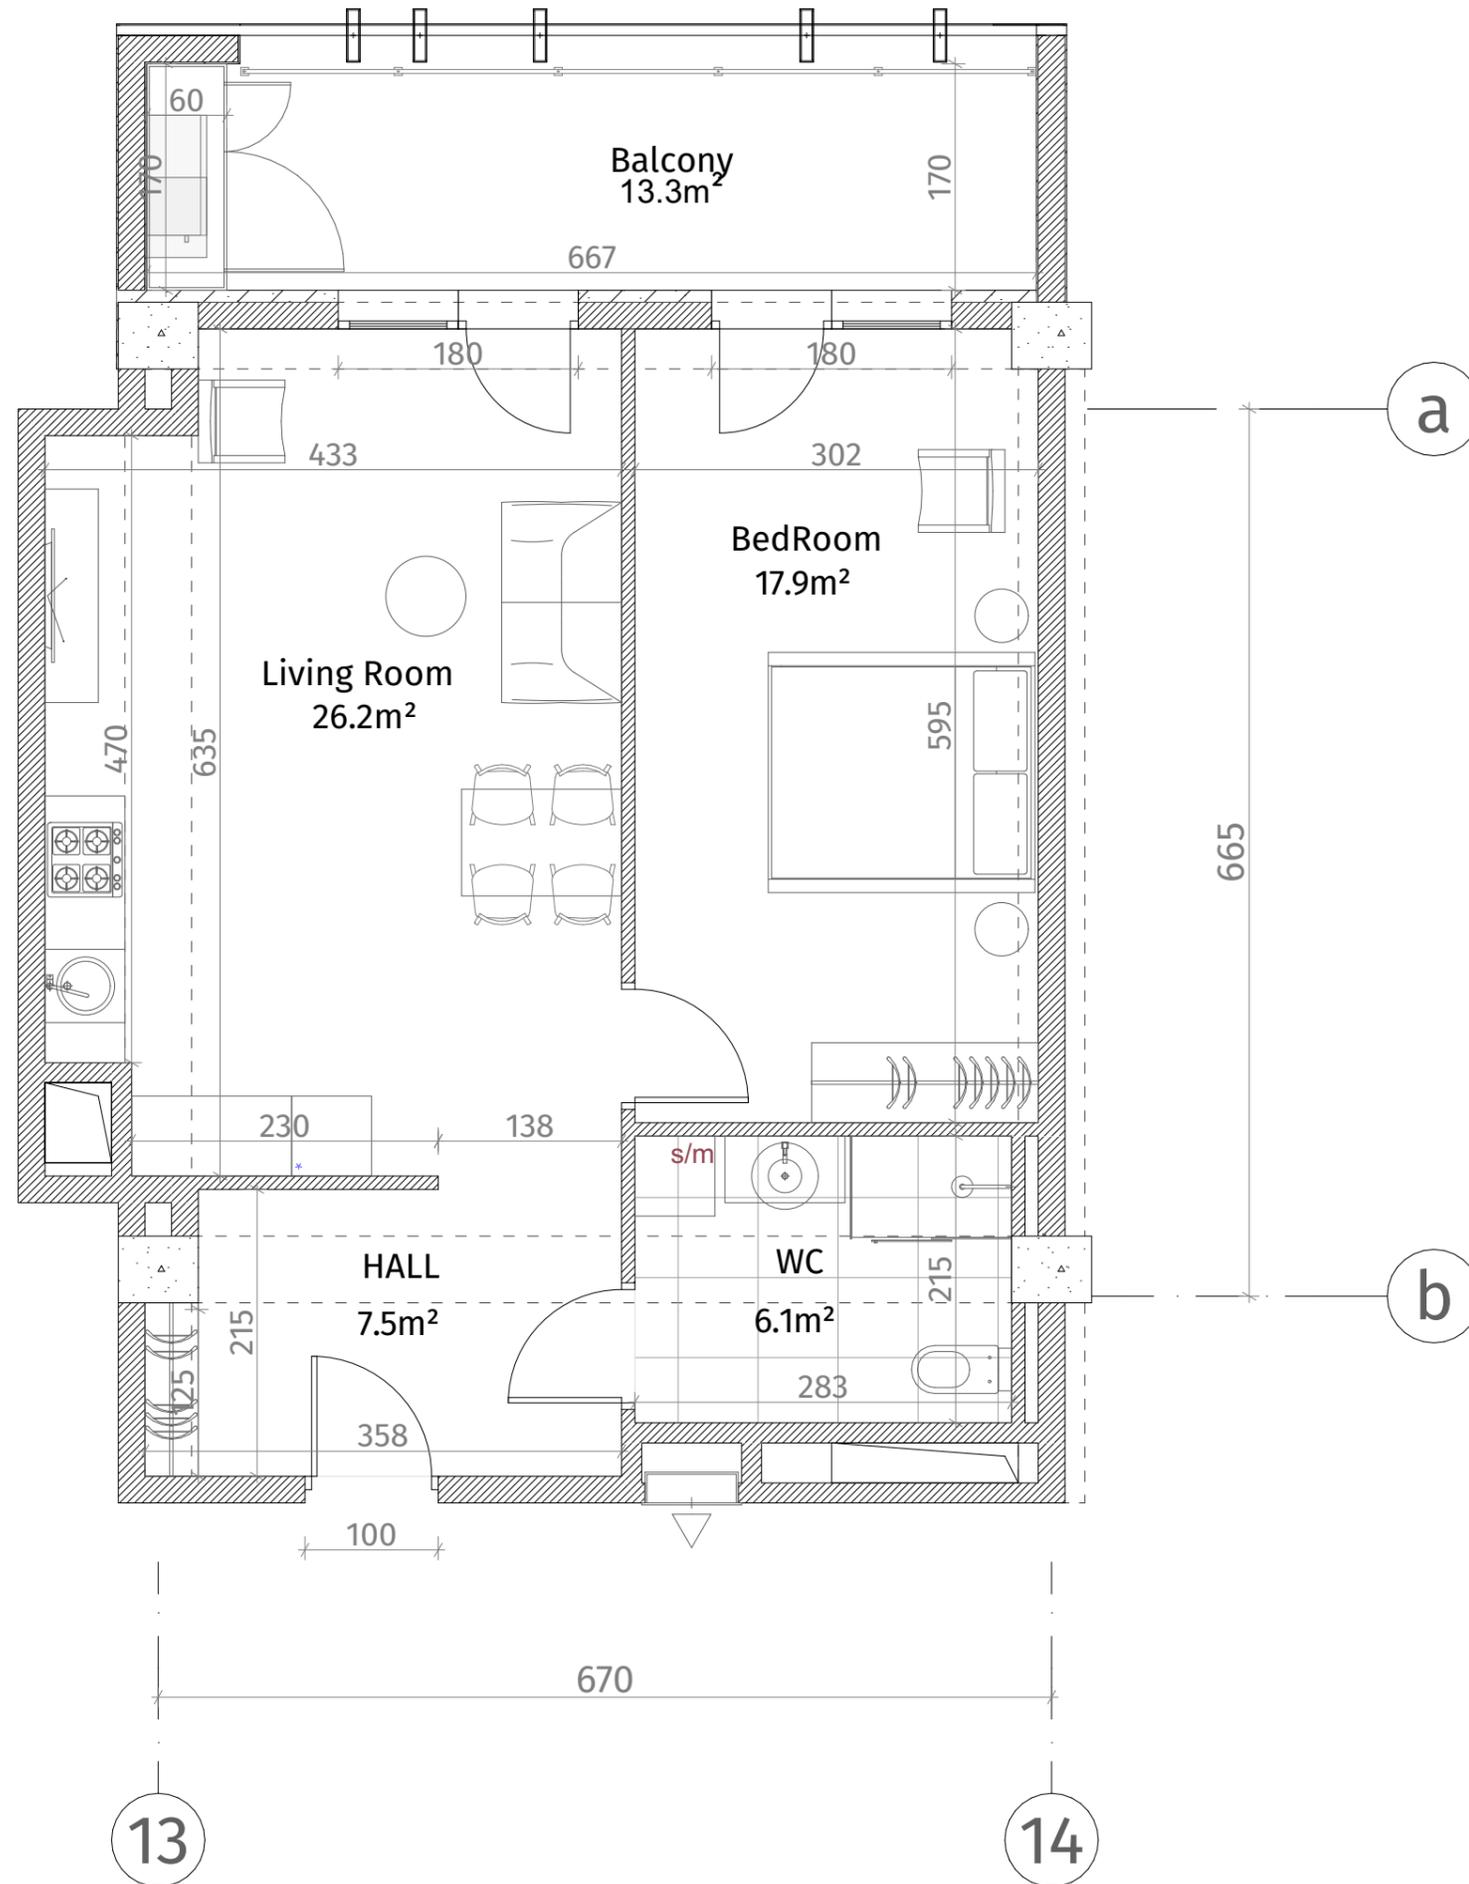

**თეთრი
კვანძები**

ისანი პარკი
ბლოკი B
სართული 26
ბინა #363
59.3+13.3=72.6



ექსპლიკაცია	
	რკინა-ბეტონი (კოლონა, დიაფრაგმა)
	ბლოკის კედელი (100-150-200 მმ)
	რიგული (500-500 მმ)
	მუხრის აღმნიშვნელი
	თაბაშირ-მუყაოს ფილა
	დუქორბიული კანელი
ჯარის სიმაღლე	
მოჭიმული იატაკიდან ჯარამდე: 2.85 მ.	
მოჭიმული იატაკიდან რიგულამდე: 2.55 მ.	

