


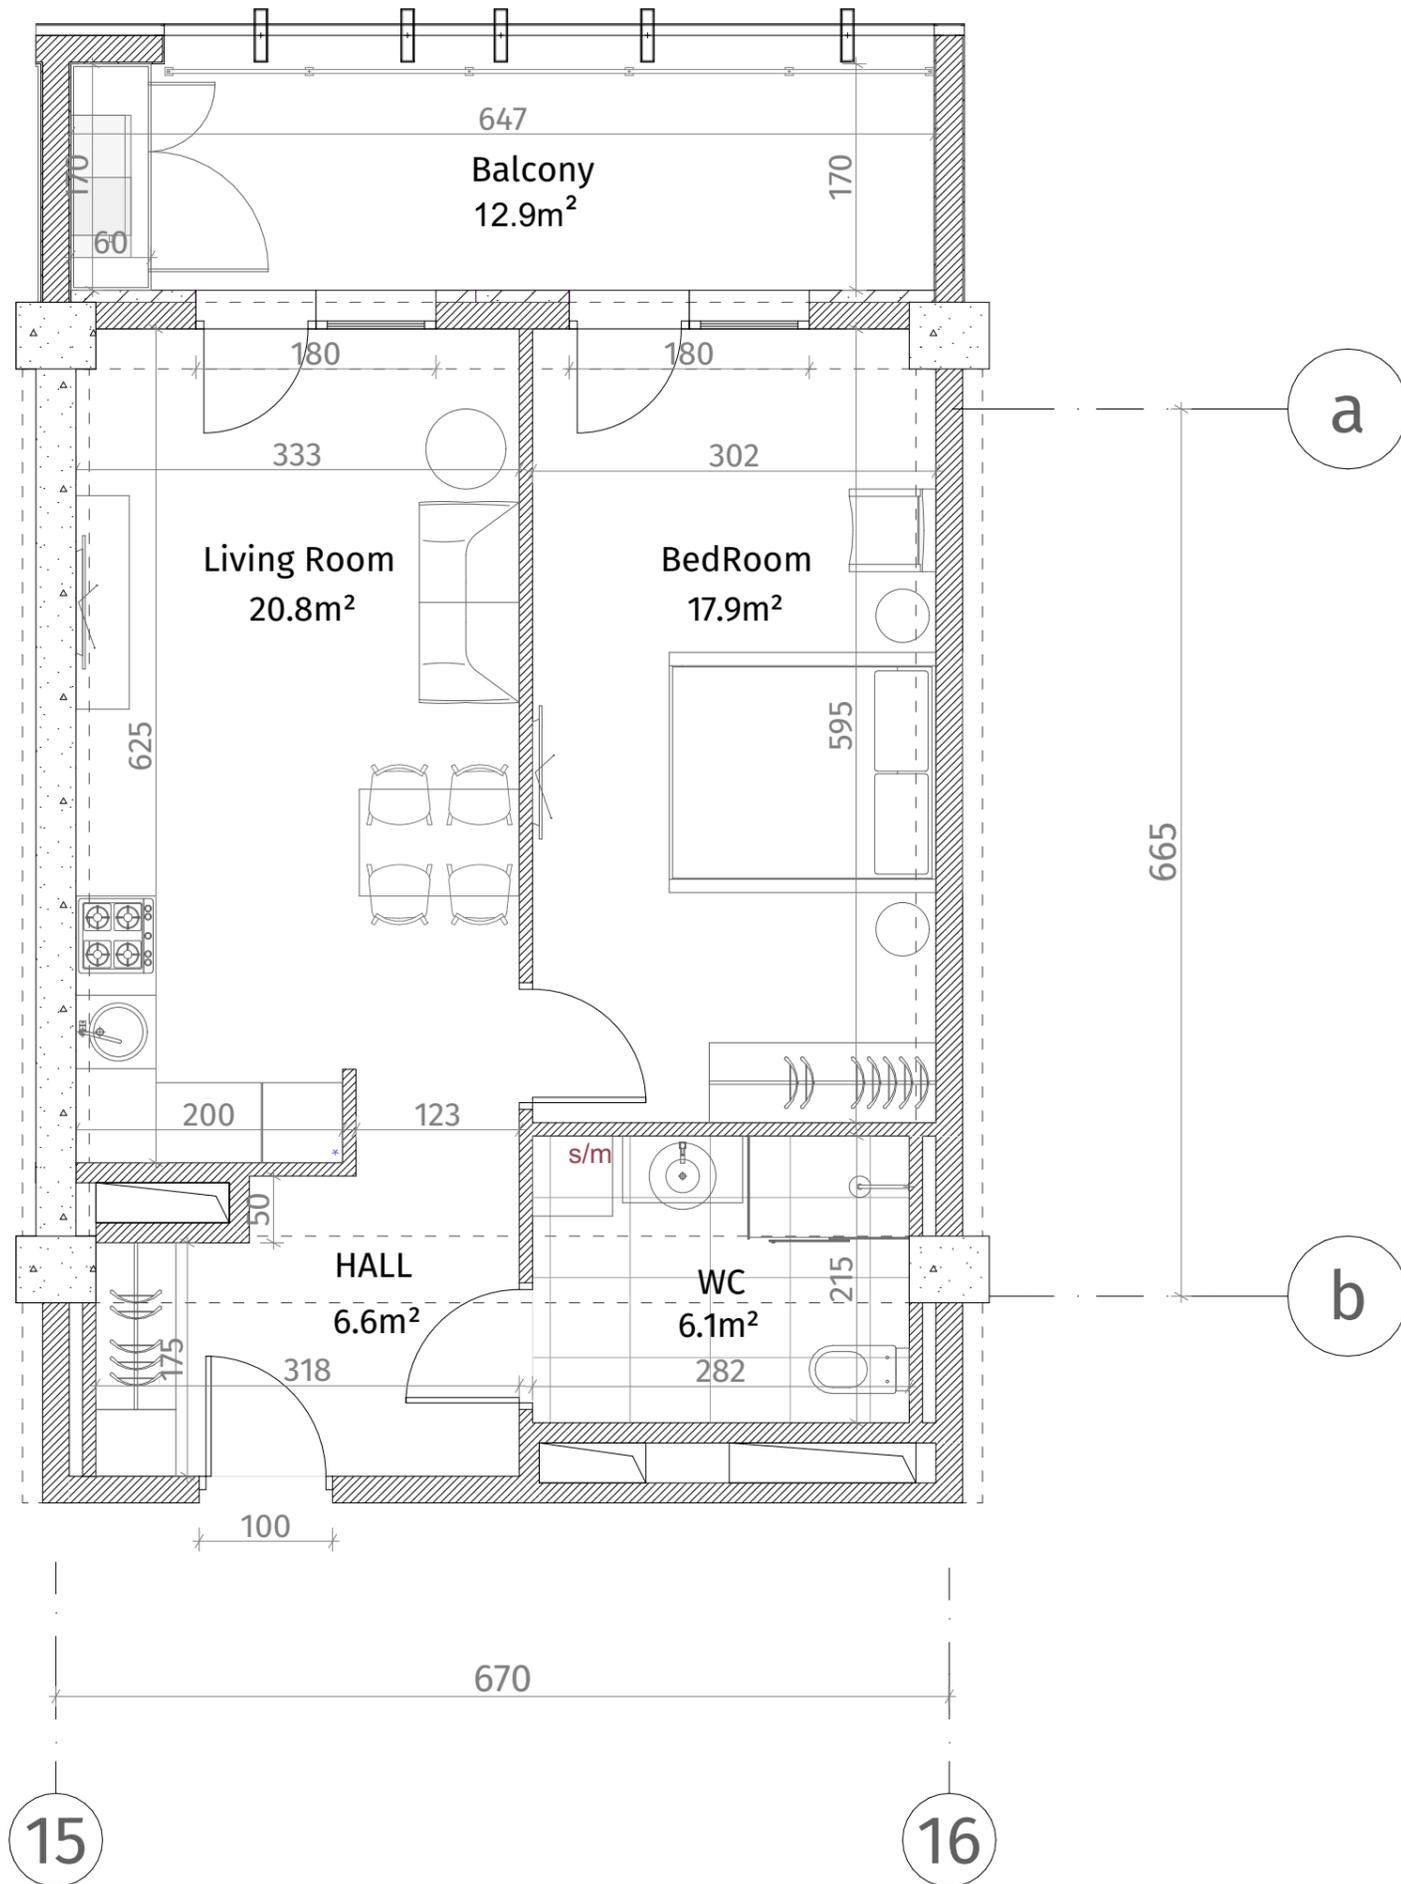

**თეთრი
კვანახი**

ისანი პარკი
ბლოკი B
სართული 26
ბინა #365
53.2+12.9=66.1



ექსპლიკაცია	
	რკინა-ბეტონი (კოლონა, დიფრაგმა)
	ბლოკის კედელი (100-150-200 მმ)
	რიგული (500-500 მმ)
	მახის აღმნიშვნელი
	თაბაშირ-მუყაოს ფილა
	დეკორატიული პანელი
ჰარის სიმაღლე	
მოჭიმული იბრაიდან ჰარამდე: 2.85 მ.	
მოჭიმული იბრაიდან რიგულამდე: 2.55 მ.	