



**თეთრი  
კვანძი**


ისანი პარკი

ბლოკი B

სართული 26

ბინა #366

52.5+12.6=65.1

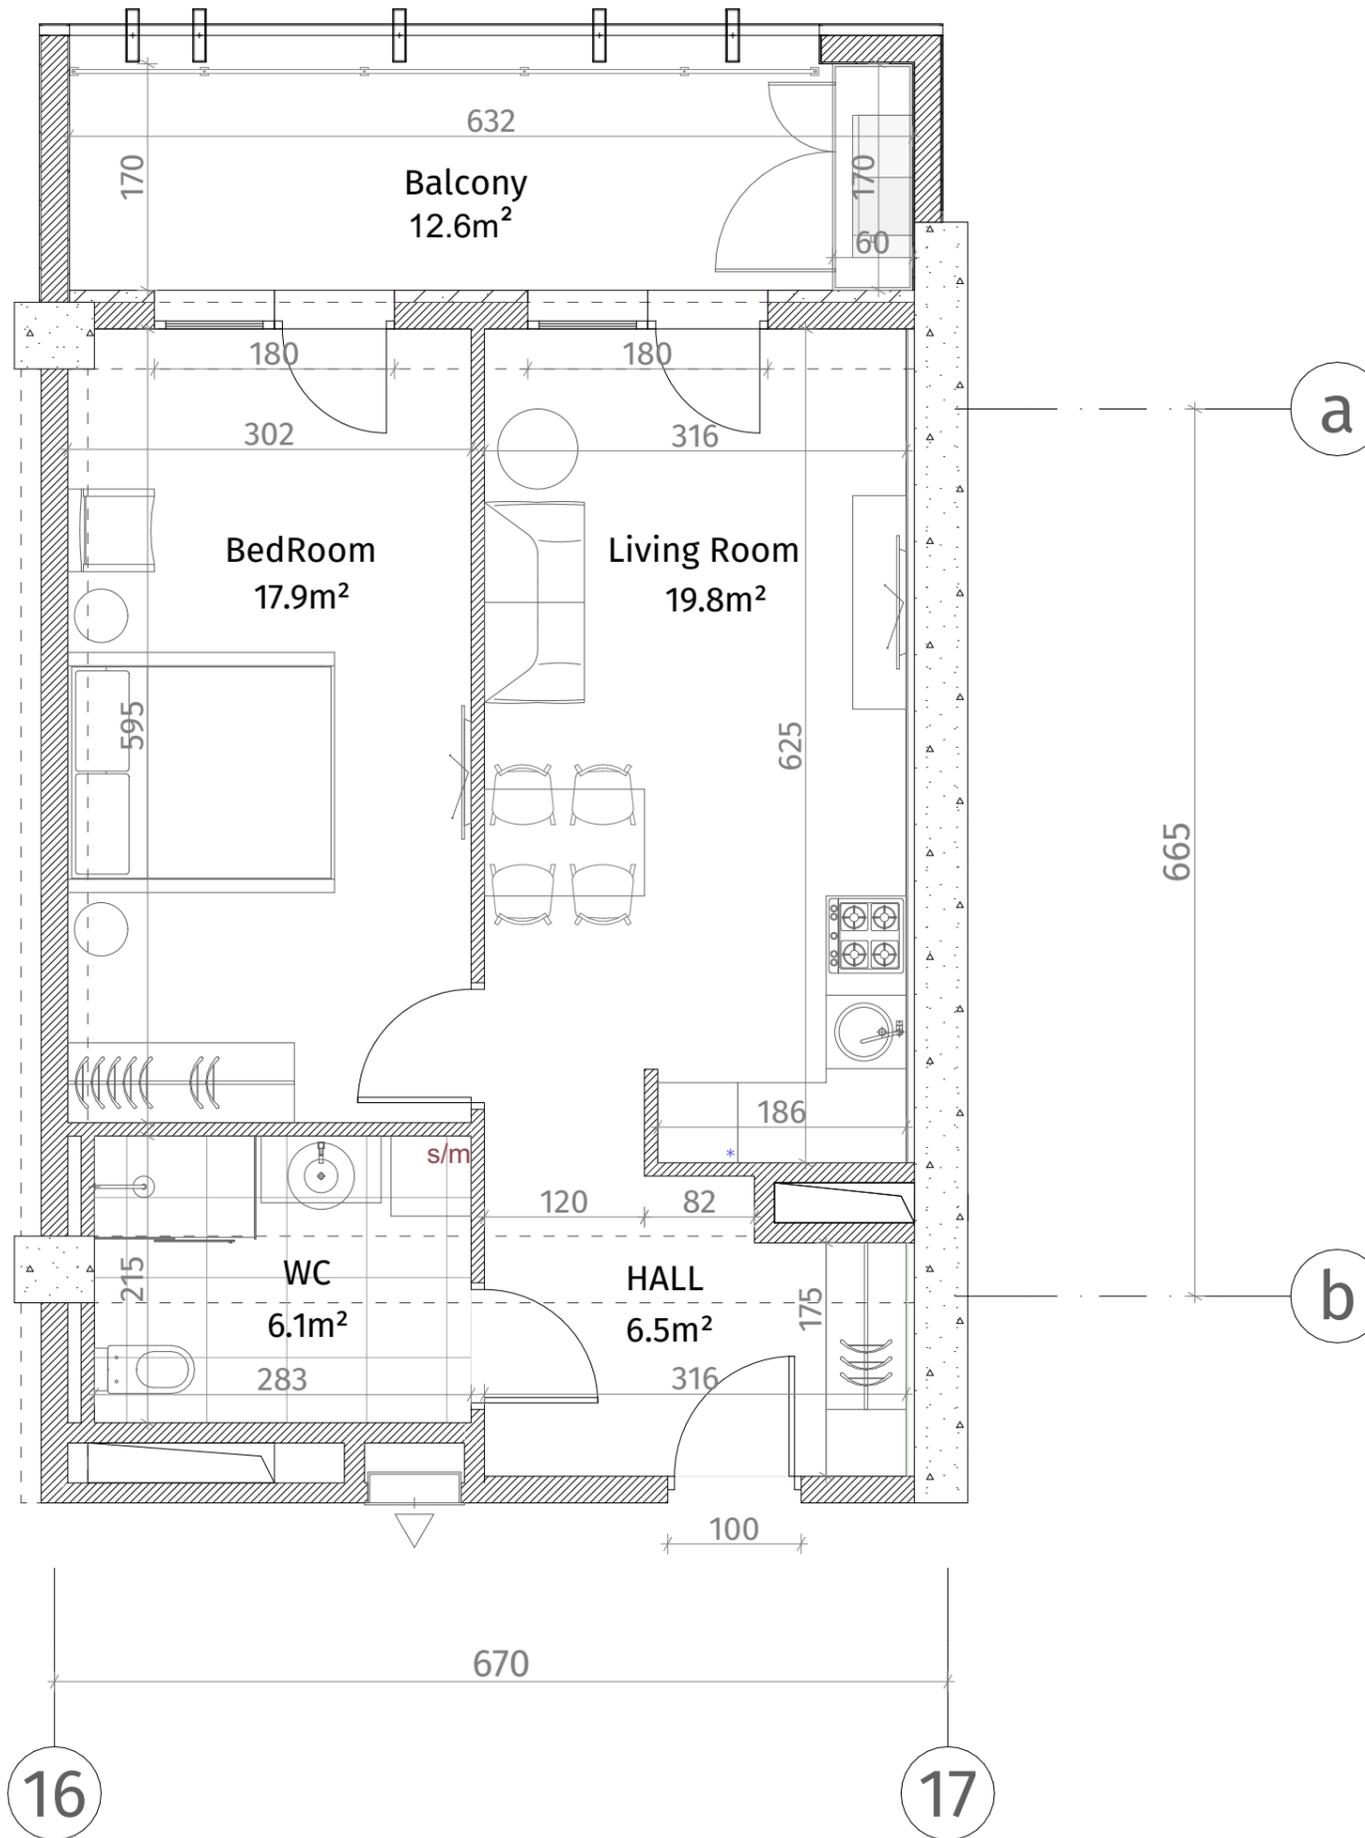

ექსპლიკაცია	
	რკინა-ბეტონი (კოლონა, დიაფრაგმა)
	ბლოკის კედელი (100-150-200 მმ)
	რიგული (500-500 მმ)
	შახტის აღმნიშვნელი
	თაბაშირ-მუყაოს ფილა
	დეკორატიული კანელი
ჯარის სიმაღლა	
მოჭიმული იატაკიდან ჯარამდე: 2.85 მ.	
მოჭიმული იატაკიდან რიგულამდე: 2.55 მ.	

