

თეთრი
კვანძი



ისანი პარკი

ბლოკი B

სართული 27


ბინა #367

102.0+23.5=125.5

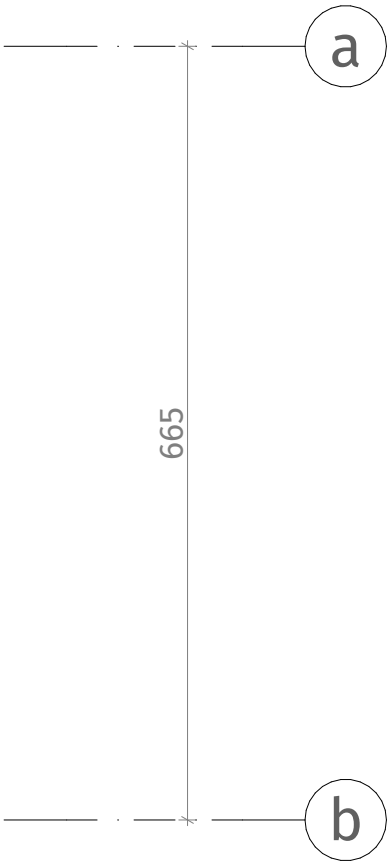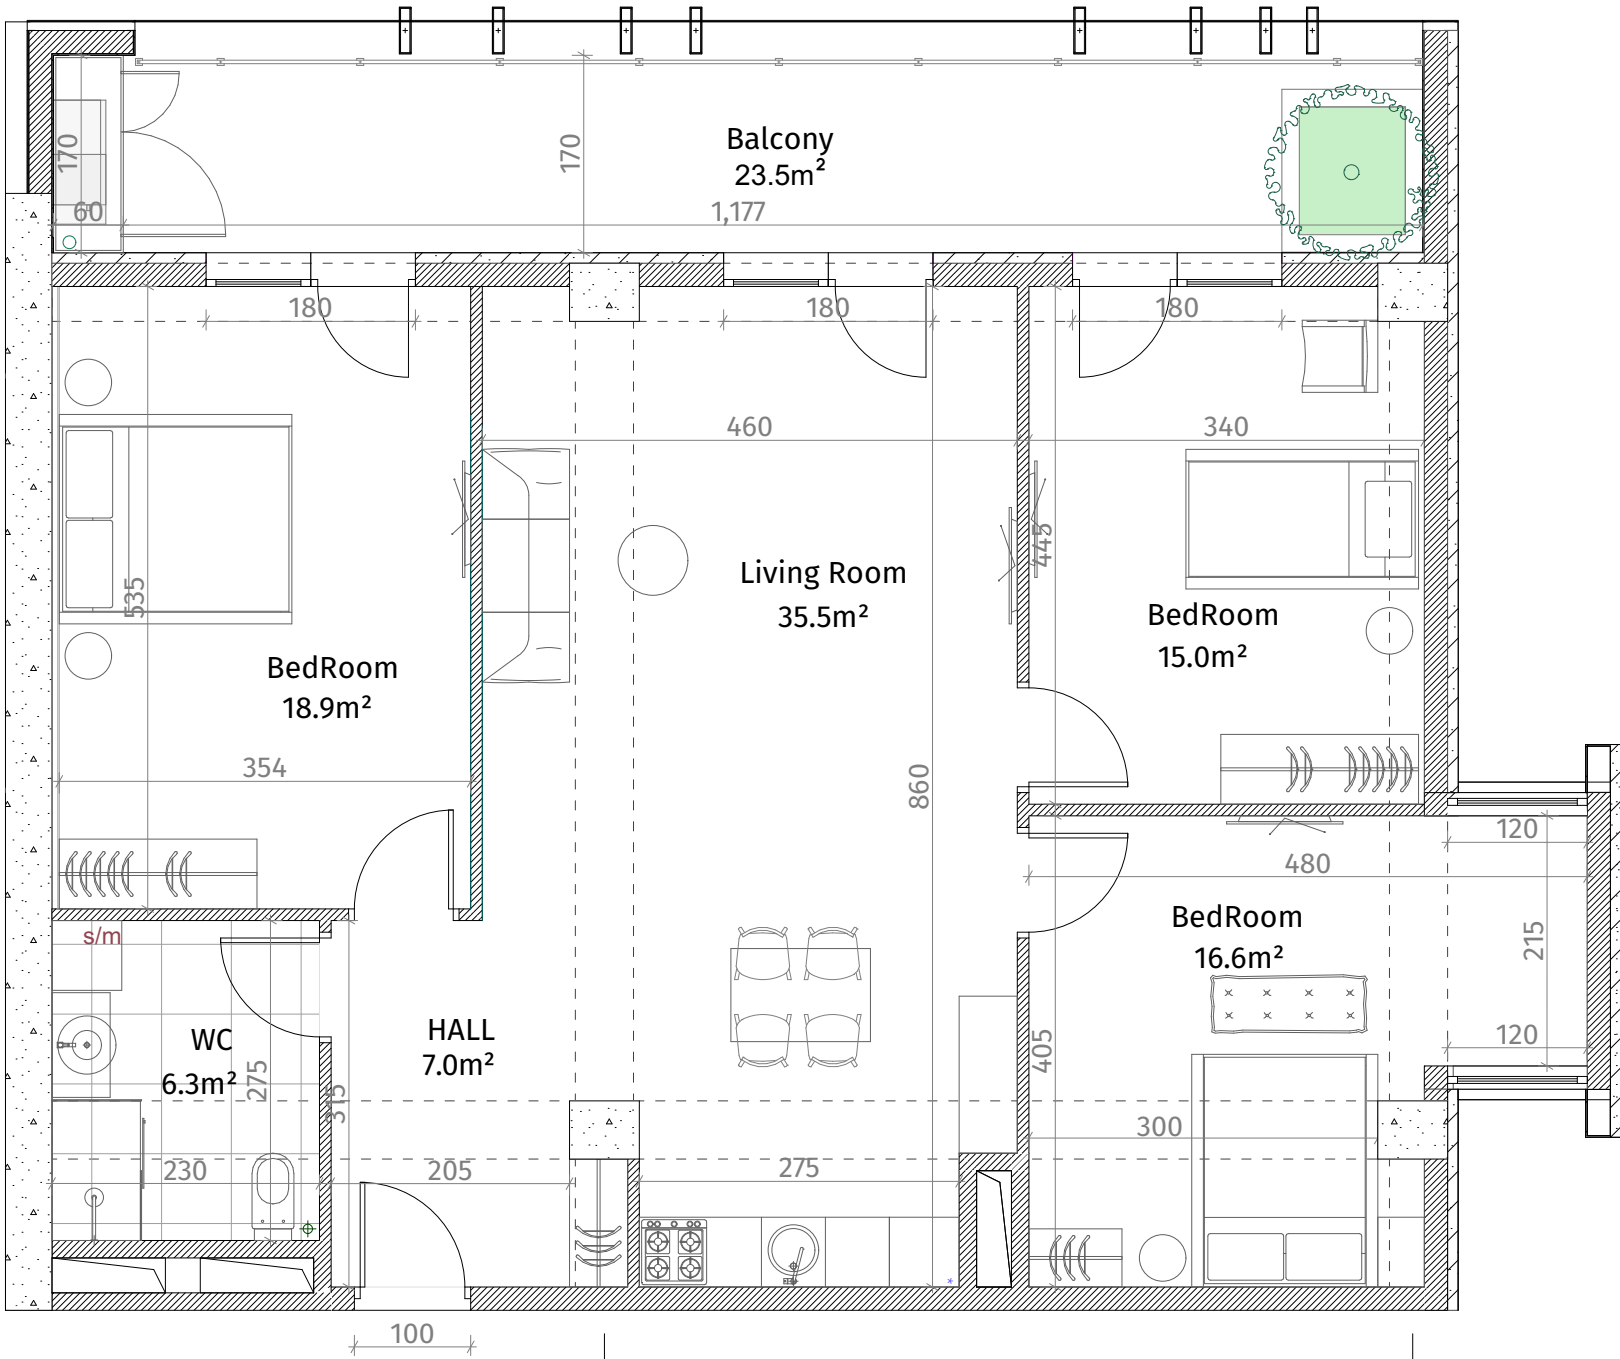

19

20

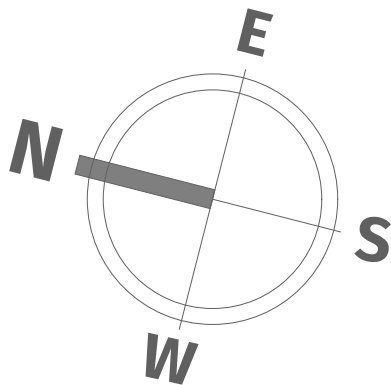

ქსელის ნიშნები	
	ბეტონი (კოლონა, ფილა)
	ბლოკის კედელი (100-150-200 მმ)
	საფარი (500-500 მმ)
	გარე კედელი
	თავიანთ-ფარის ფილა
	ფარის ფილა
ფარის სიმაღლე	
გარე კედელი იბრუნება ფარისა: 2.85 მ.	
გარე კედელი იბრუნება საფარისა: 2.55 მ.	