


**თეთრი
კვანახი**

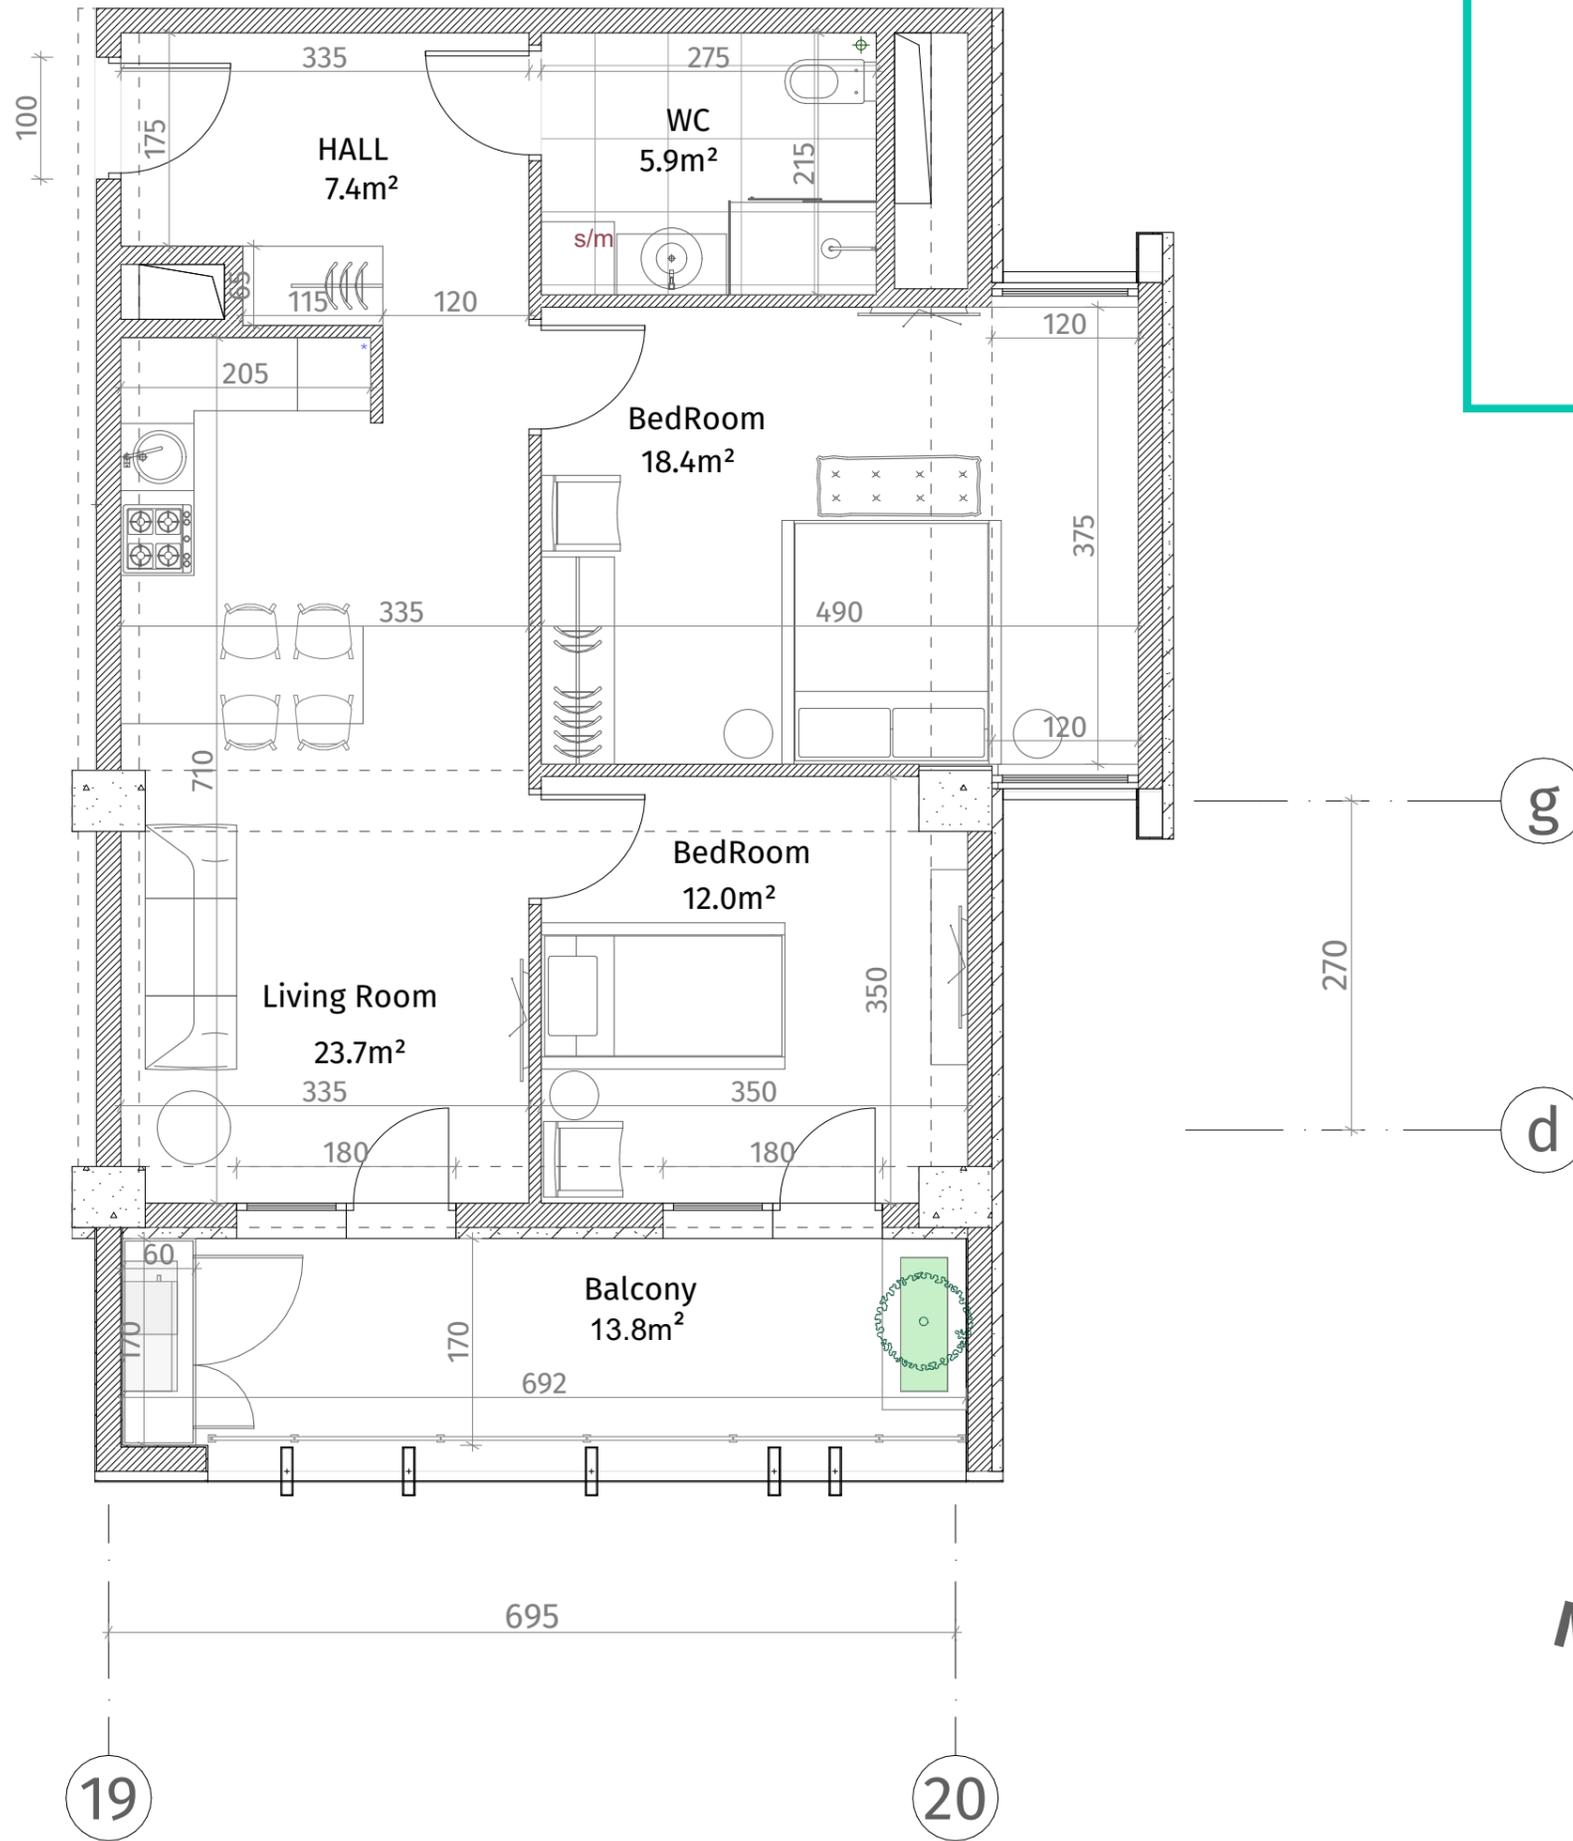

ისანი პარკი
ბლოკი B
სართული 27
ბინა #368
69.1+13.8=82.9

ექსპლიკაცია	
	რკინა-ბეტონი (კოლონა, ღიაფრაგა)
	ბლოკის კედელი (100-150-200 მმ)
	რიგული (500-500 მმ)
	მუხის ალმინიუმული
	თაბაშირ-მუყაოს ფილა
	დაკორაბილი ხანალი
ჯარის სიმაღლე	
მოჭიმული იატაკიდან ჯარამდე: 2.85 მ.	
მოჭიმული იატაკიდან რიგულამდე: 2.55 მ.	

