




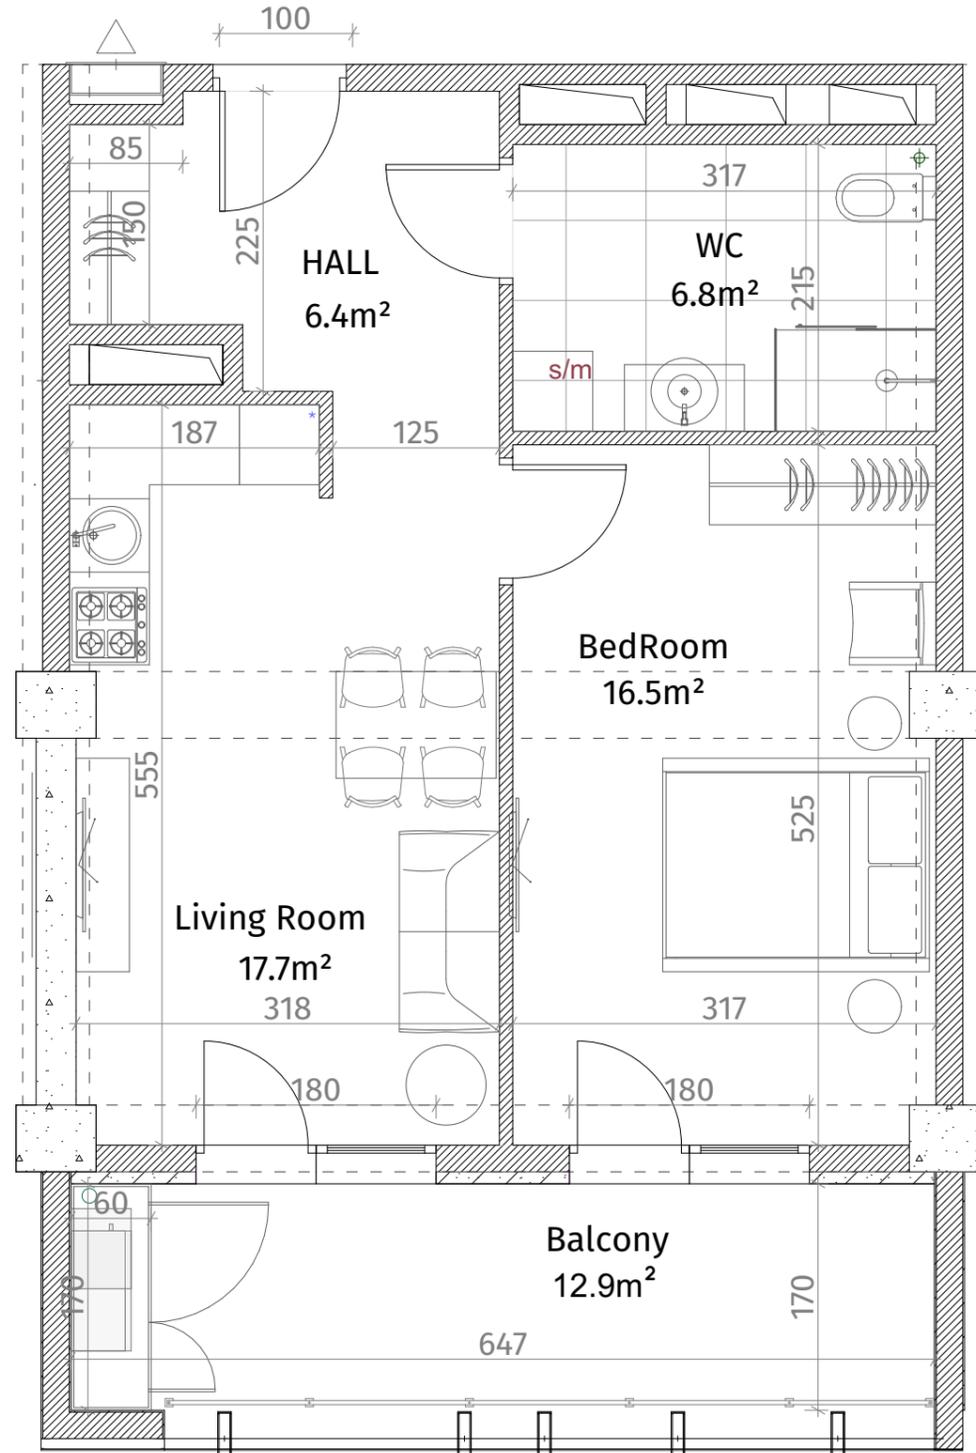

**თეთრი
კვანძი**

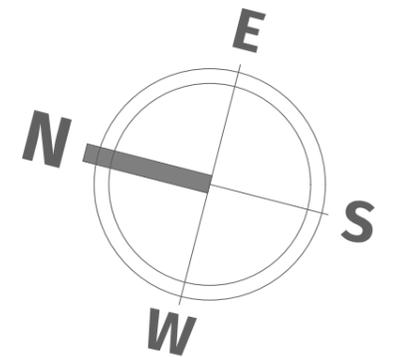

ისანი პარკი
ბლოკი B
სართული 27
ბინა #369
48.6+12.9=61.5

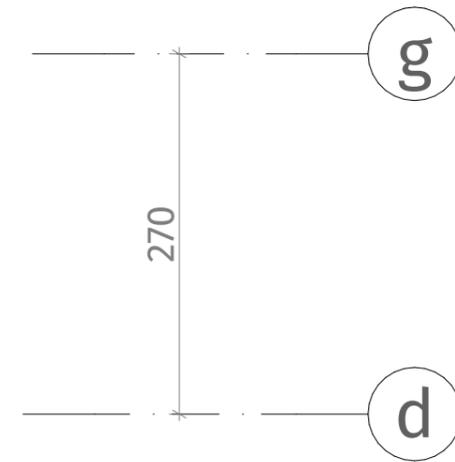

ქსკლინაზია	
	რკინა-ბებონი (კოლონა, ღიაფრკაბა)
	ბლოკის კედლი (100-150-200 მმ)
	რკინა (500-500 მმ)
	ბახის აღმნიშვნელი
	თაბაშირ-გუჟოს ფილა
	დაკორაბილი კანელი
ჟარის სიმაღლა	
მოჟიმული იახაიდან ჟარამლა: 2.85 მ.	
მოჟიმული იახაიდან რკინულამლა: 2.55 მ.	

18

19