


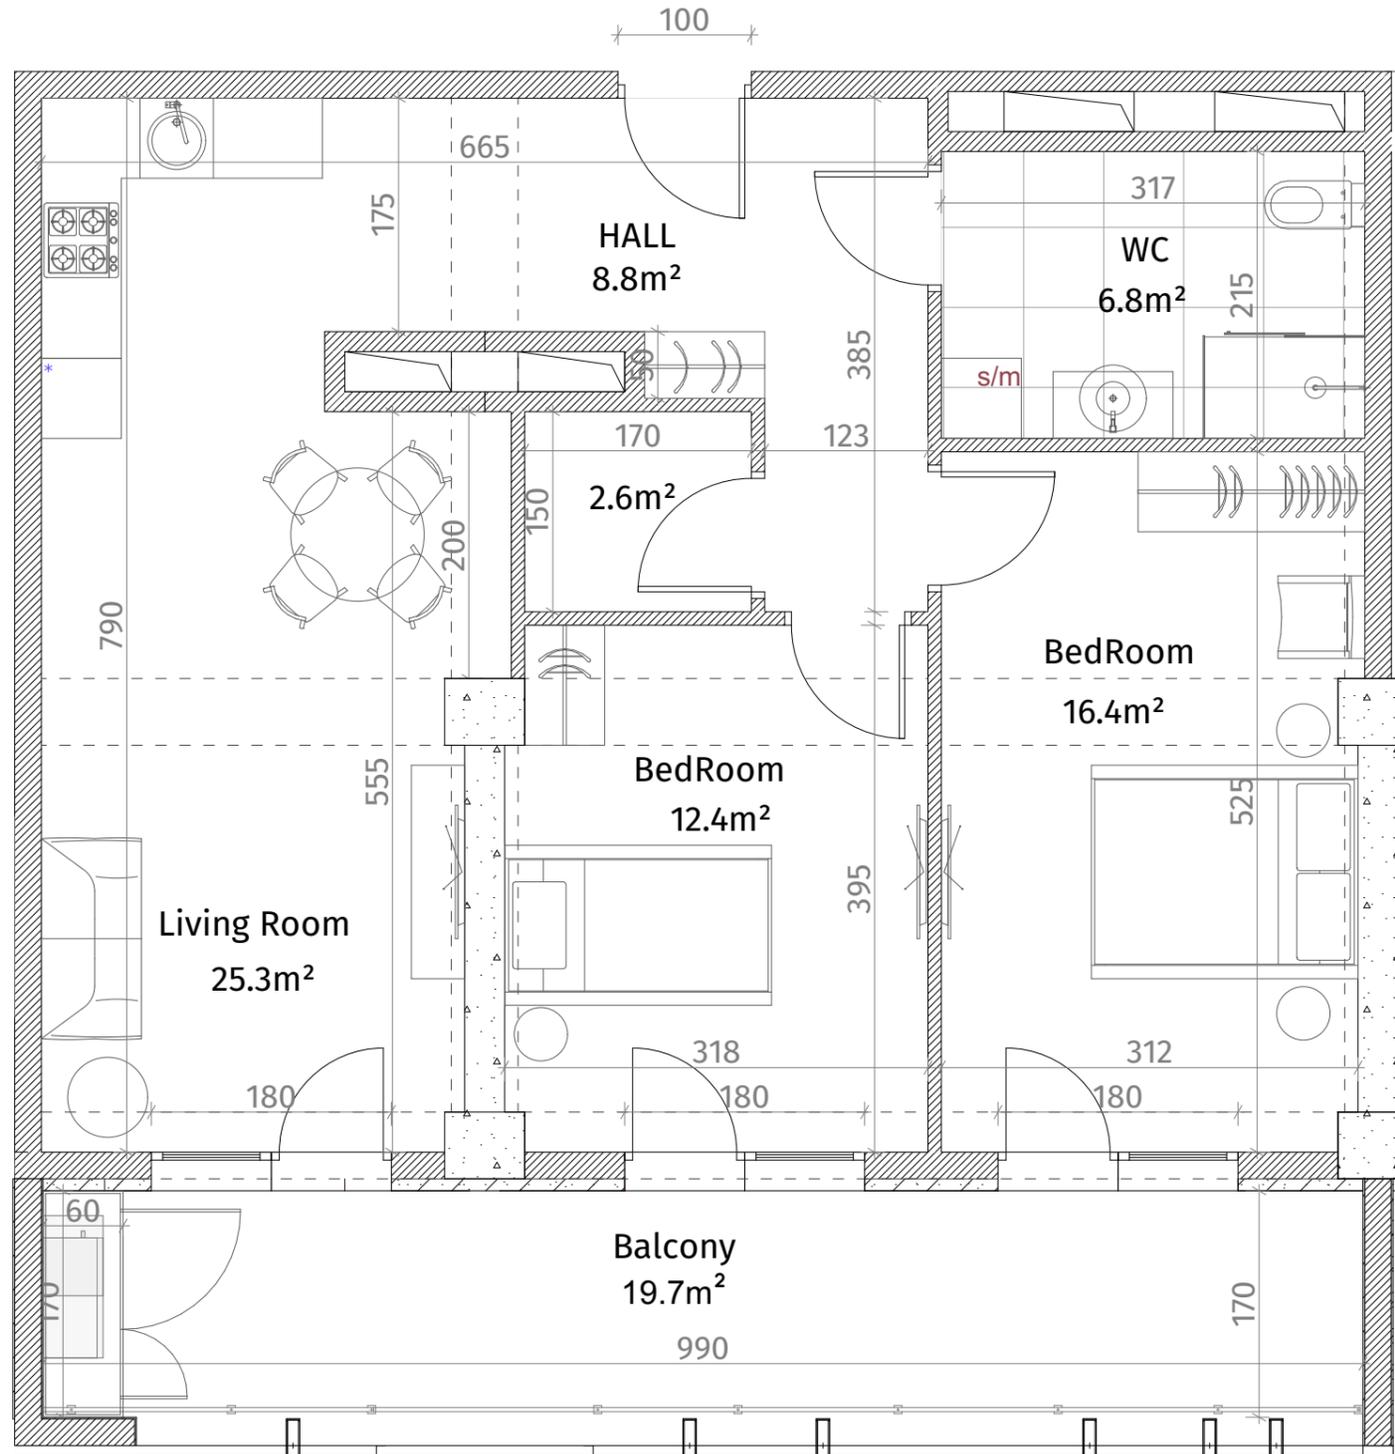


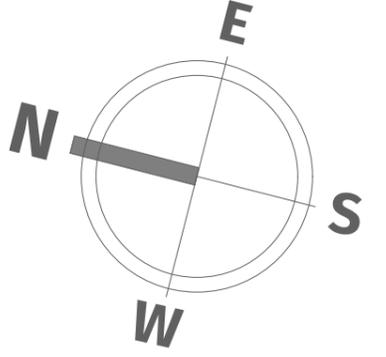

**თეთრი  
კვანძი**

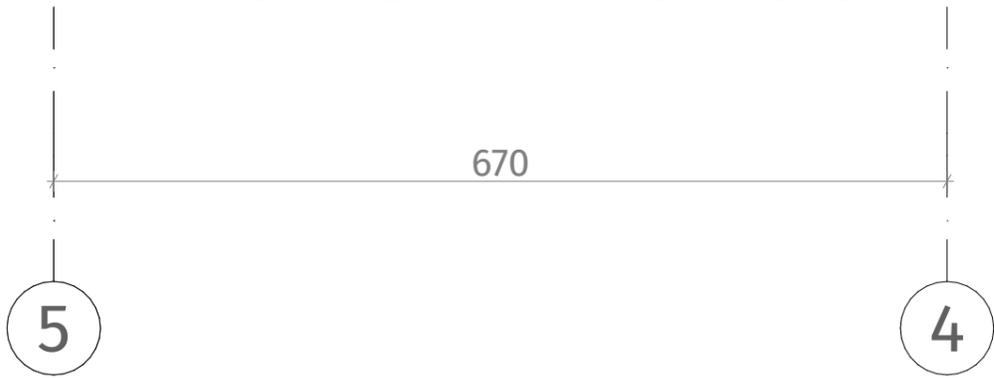

ისანი პარკი  
ბლოკი B  
სართული 27  
ბინა #370  
74.1+19.7=93.8

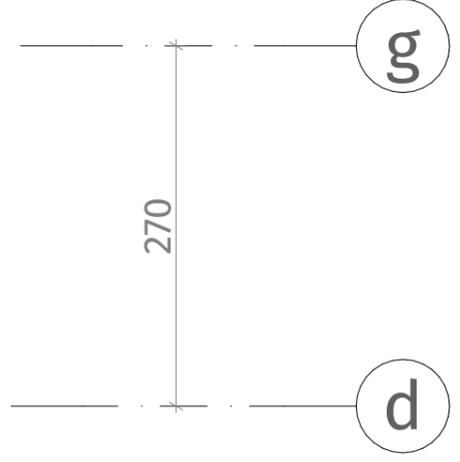

ქსელის ნიშნები	
	რკინა-ბეტონი (კოლონა, ღივანაკა)
	ბლოკის კედელი (100-150-200 მმ)
	რიგული (500-500 მმ)
	ფანჯრის აღნიშვნა
	თაბაშირ-გუჯარის ფილა
	დაკორაბული კანალი
ფარის სიმაღლე	
მოჭიმული იახაიდან ჰერამდე: 2.85 მ.	
მოჭიმული იახაიდან რიგულამდე: 2.55 მ.	