





**თეთრი
კვანძი**

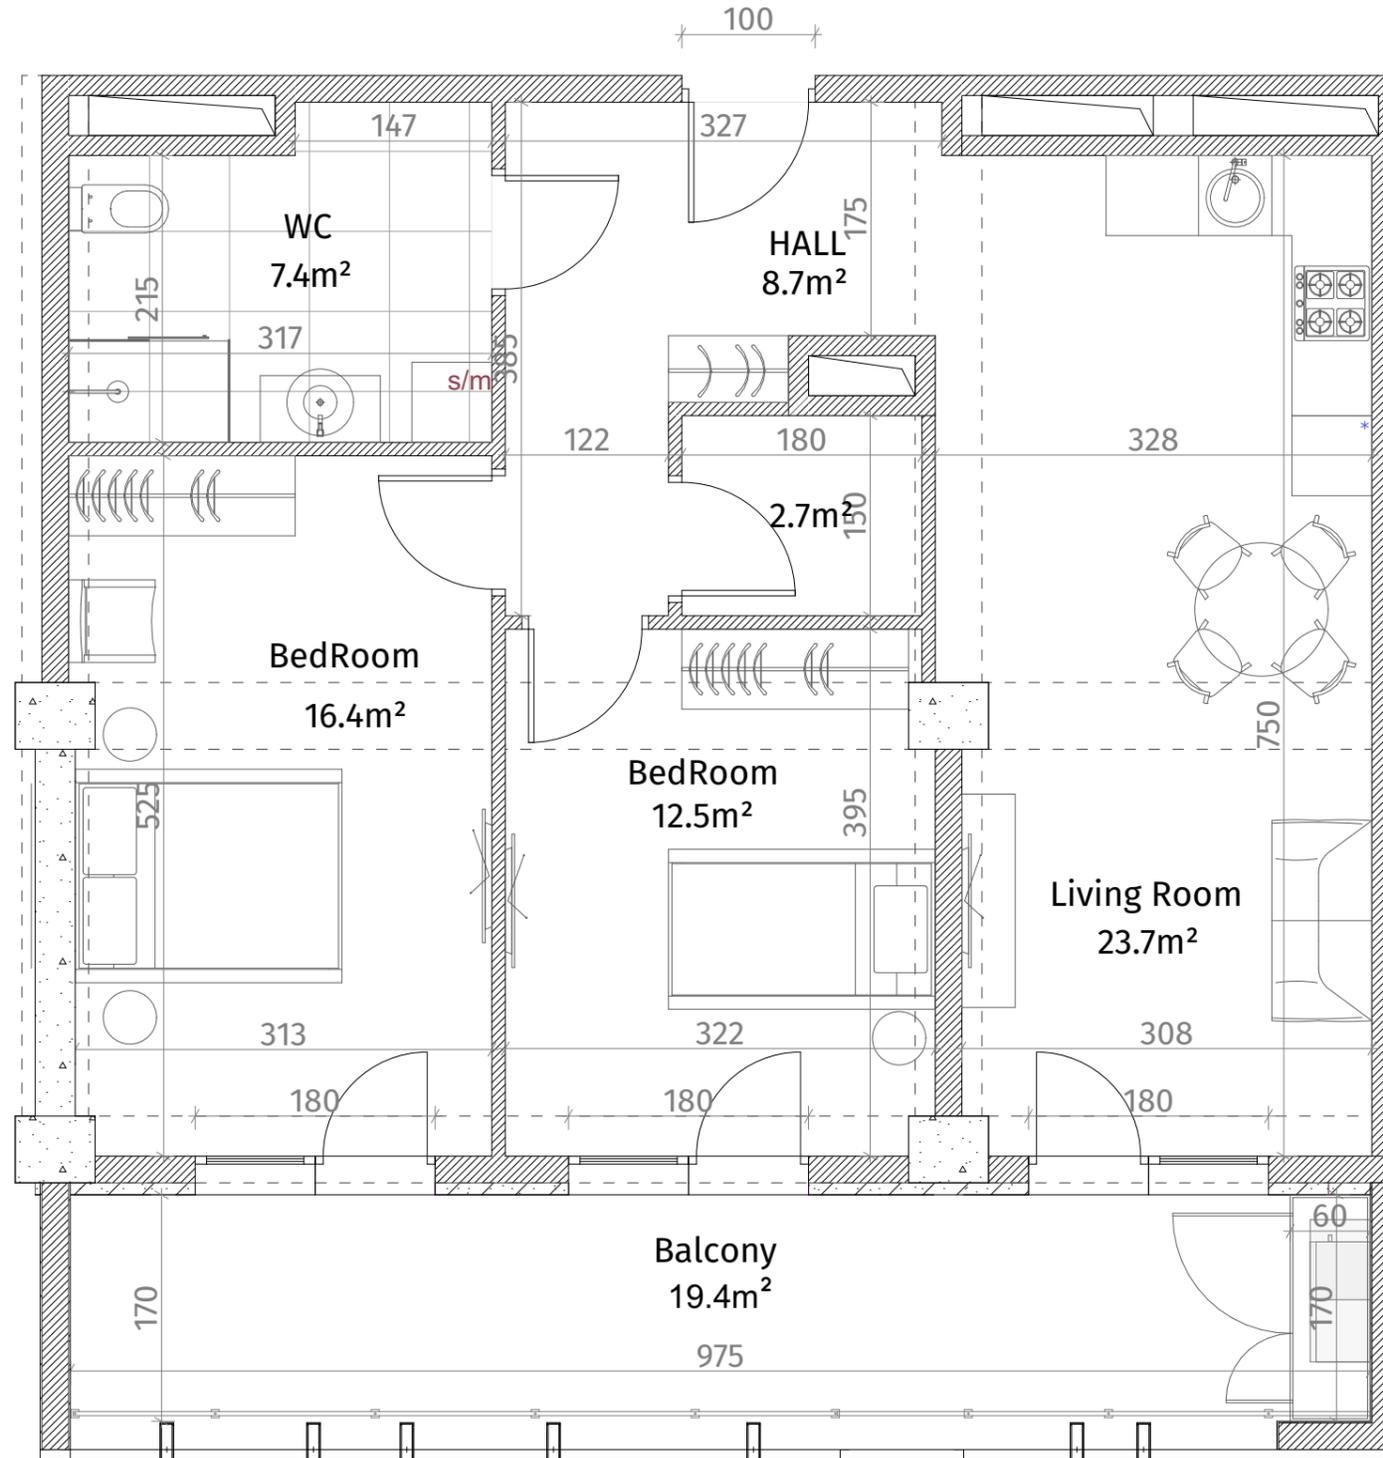

ისანი პარკი
ბლოკი B
სართული 27
ბინა #371
73.3+19.4=92.7

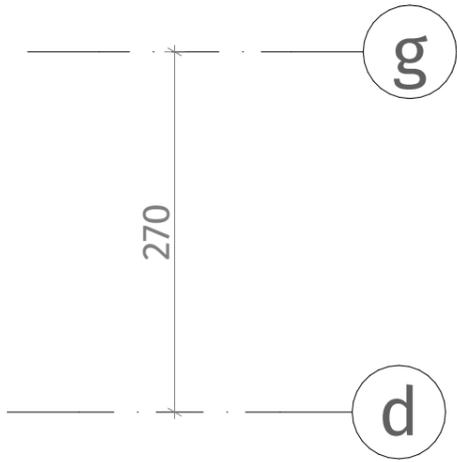

ქსელის ნიშნები	
	რკინა-ბეტონი (კოლონა, ლიფტკაბე)
	ბლოკის კედელი (100-150-200 მმ)
	რიგული (500-500 მმ)
	გამბრუნების ალმინიუმის ფილა
	თაბაშირ-გუჟარის ფილა
	დაკორაბილი კანალი
ვარის სიმაღლე	
მოჭიმული იახაიდან ვარამდე: 2.85 მ.	
მოჭიმული იახაიდან რიგულამდე: 2.55 მ.	

