



**თეთრი
კვანძები**


ისანი პარკი

ბლოკი B

სართული 27

ბინა #377

59.3+13.3=72.6

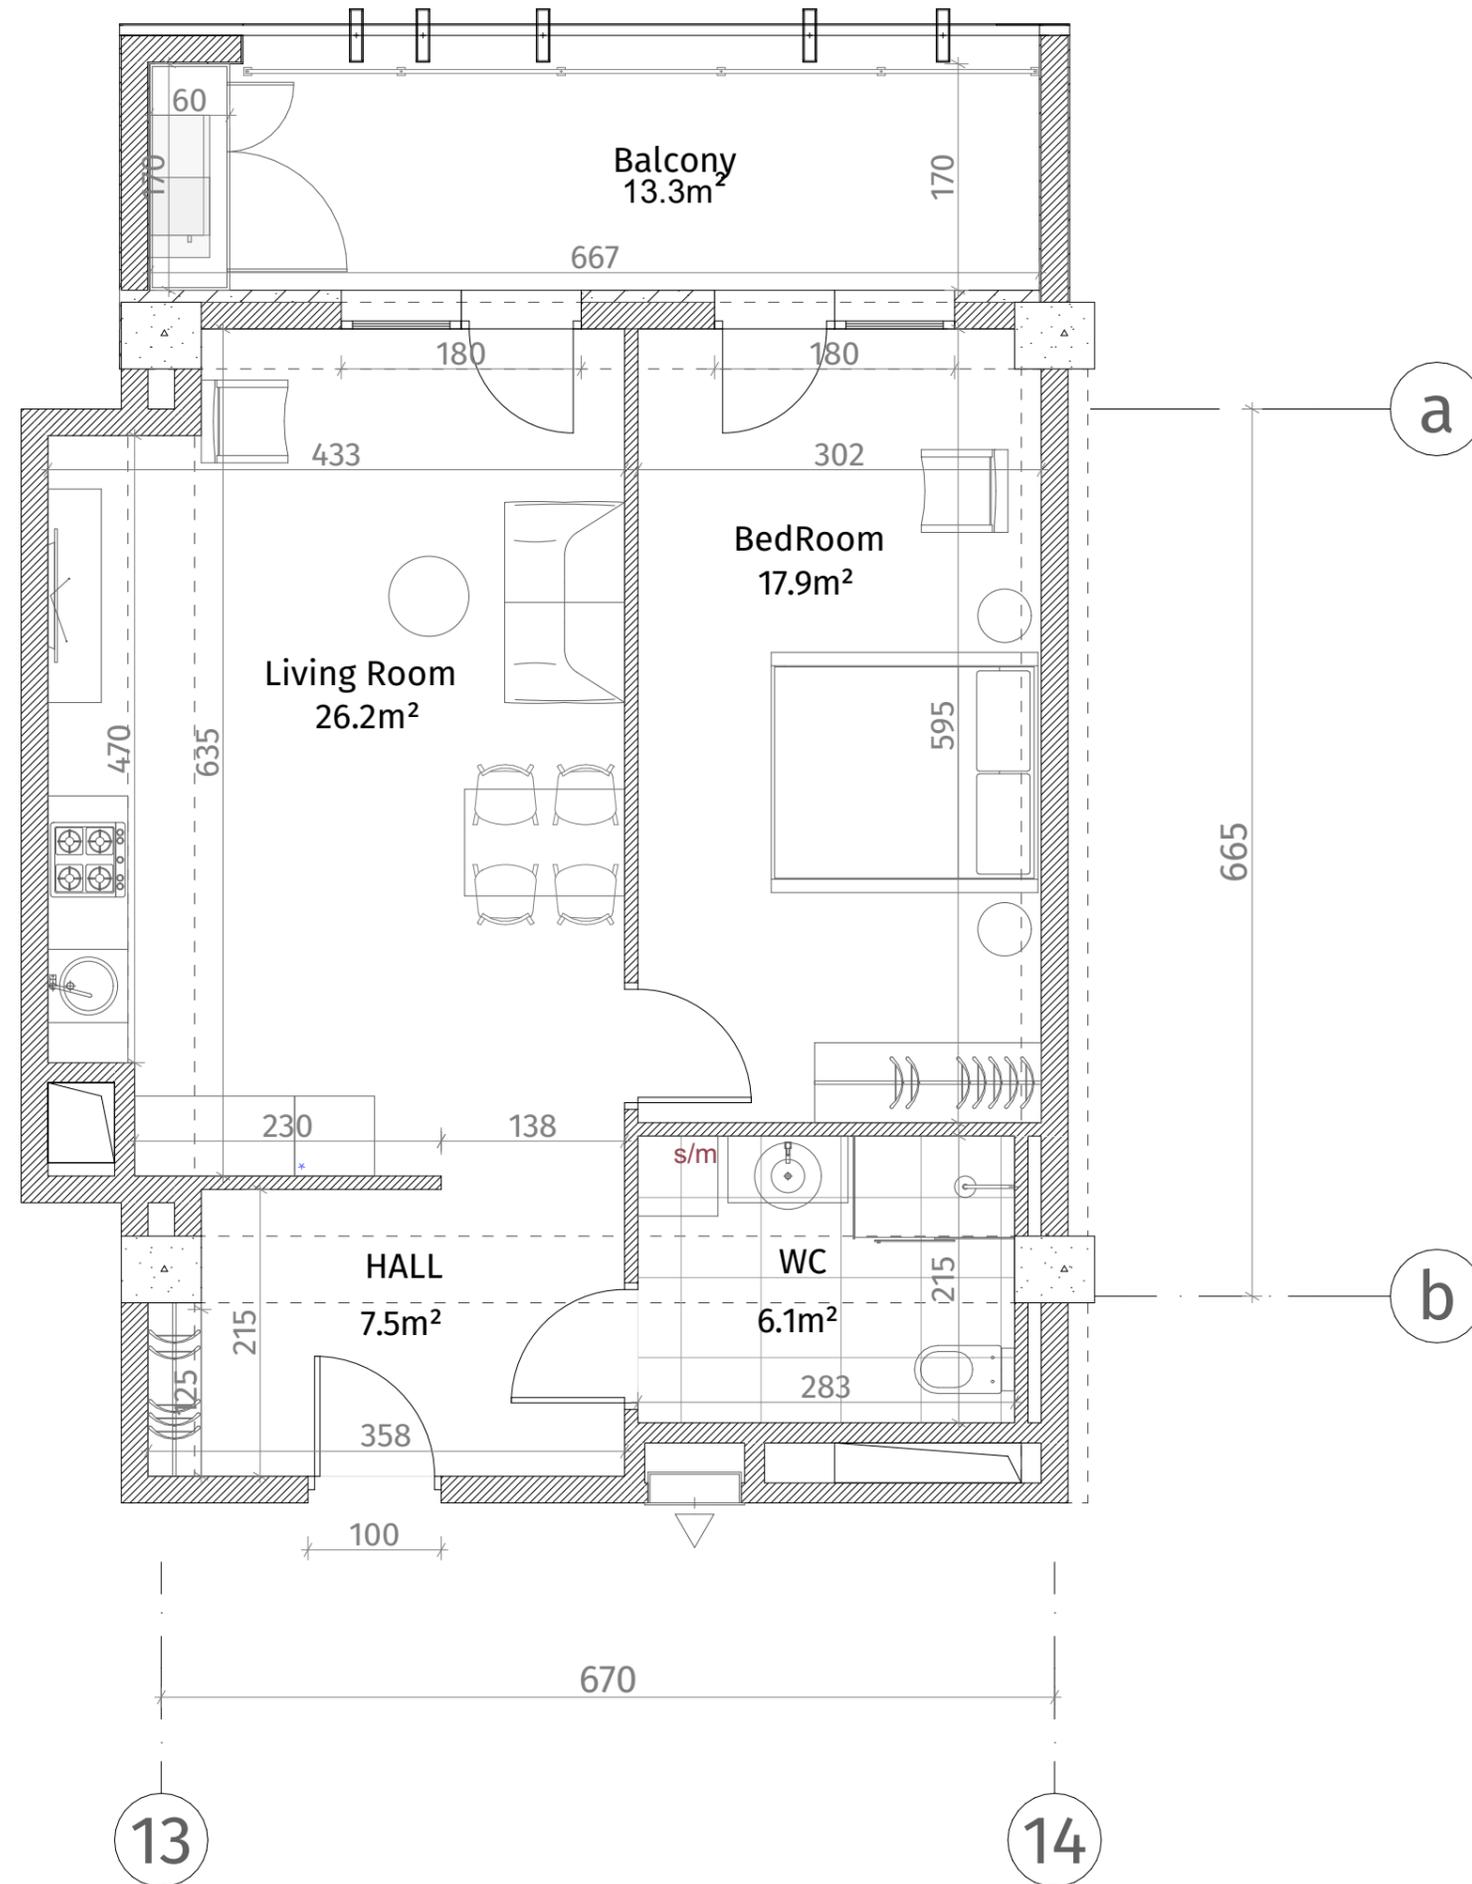

ექსპლიკაცია	
	რკინა-ბეტონი (კოლონა, დიფრაგმა)
	ბლოკის კედელი (100-150-200 მმ)
	რიგული (500-500 მმ)
	ფანჯრის აღნიშვნა
	თაბამირ-ფეხაოს ფილა
	დუქორბიული კანელი
ჯარის სიმაღლე	
მოჭიმული იატაკიდან ჯარამდე: 2.85 მ.	
მოჭიმული იატაკიდან რიგულამდე: 2.55 მ.	

