


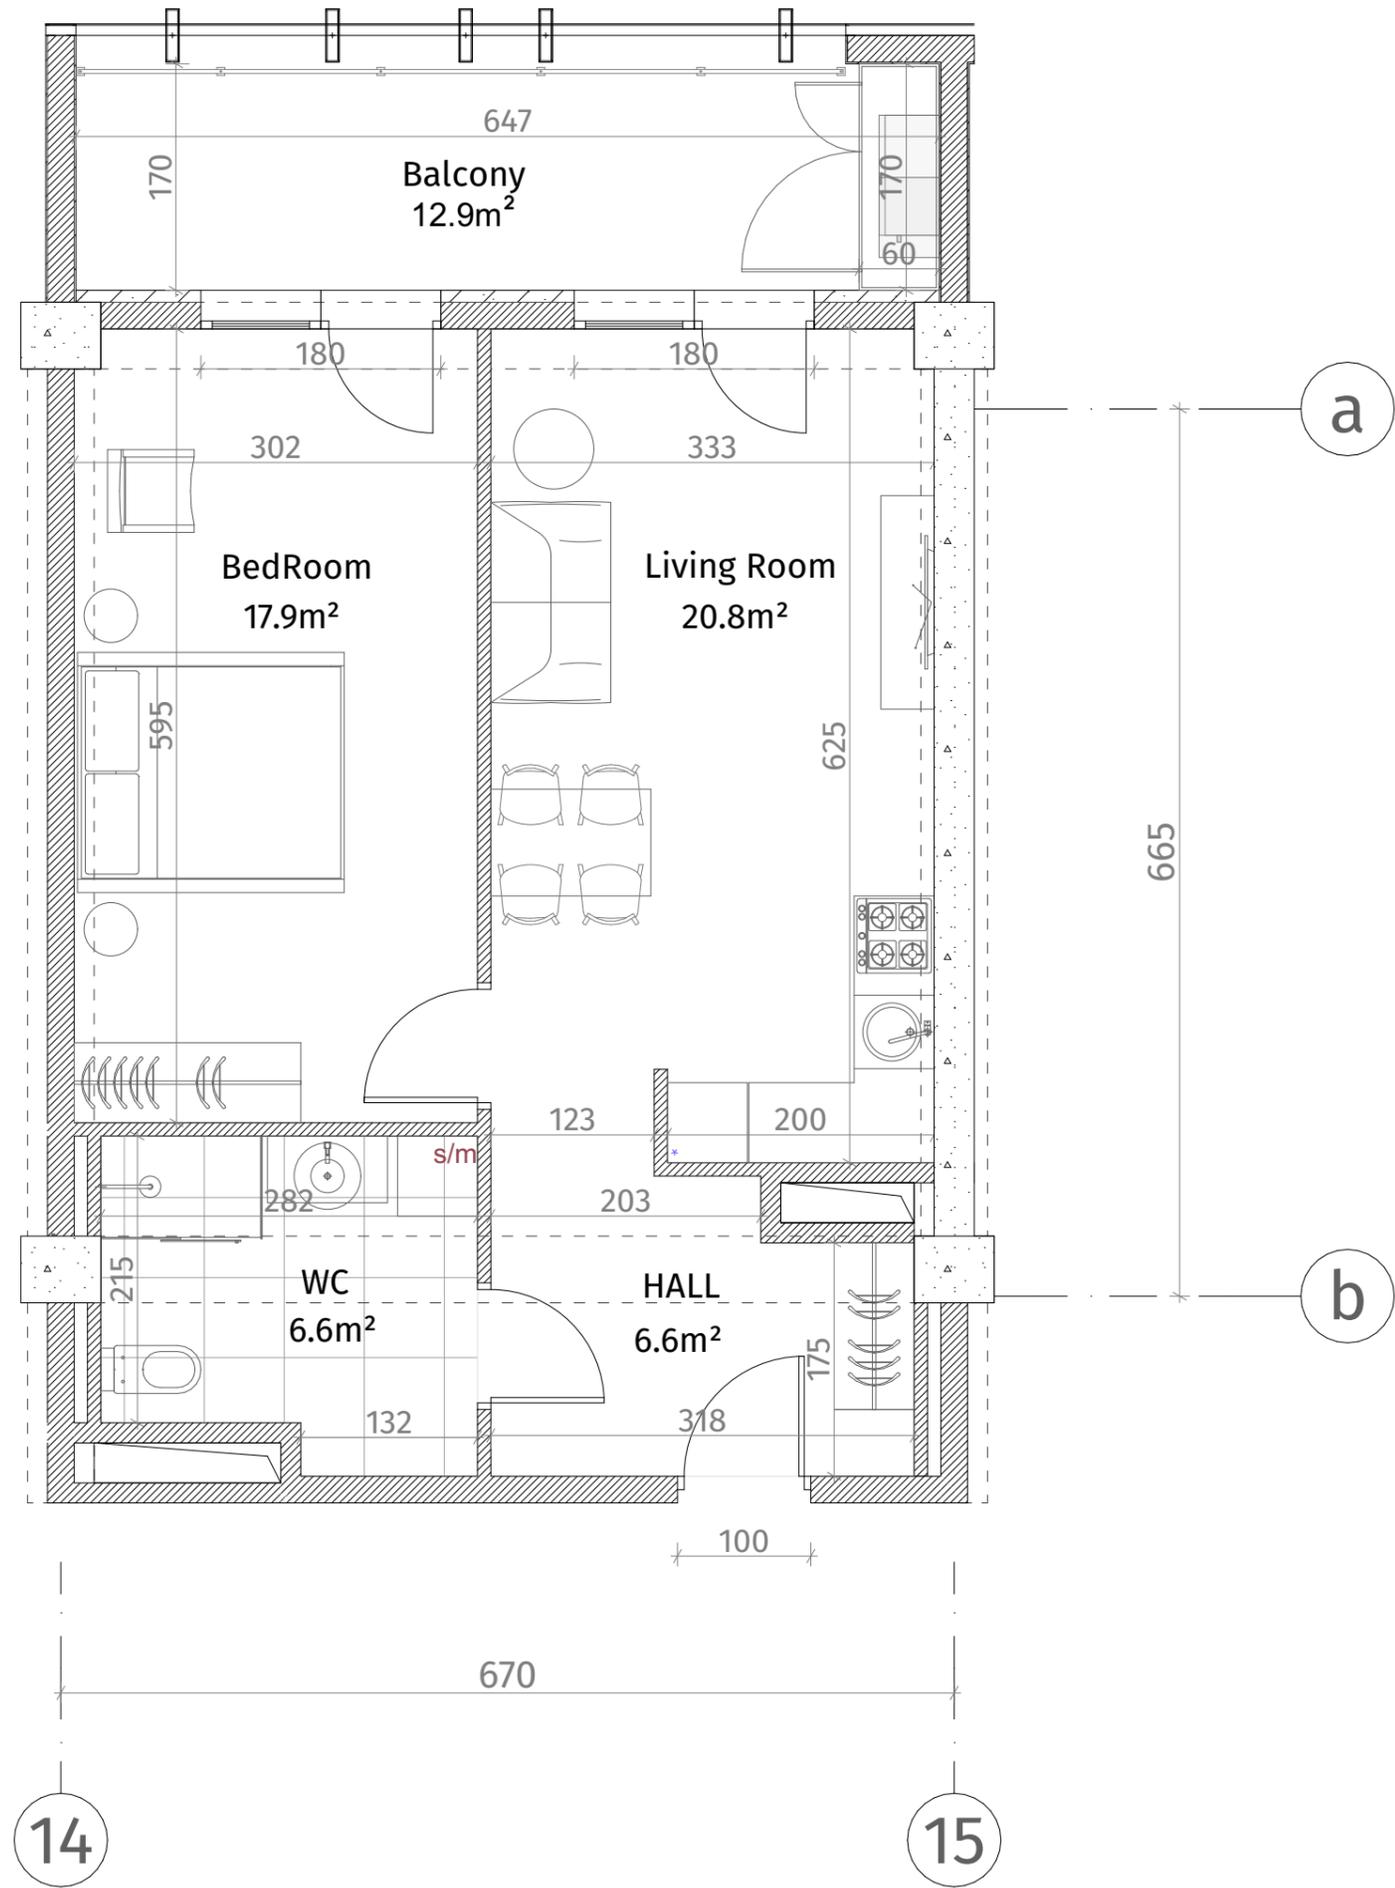

**თეთრი
კვანძი**

ისანი პარკი
ბლოკი B
სართული 27
ბინა #378
53.8+12.9=66.7



ექსპლიკაცია	
	რკინა-ბეტონი (კოლონა, დიფრაგმა)
	ბლოკის კედელი (100-150-200 მმ)
	რიგული (500-500 მმ)
	ფანჯრის აღმნიშვნელი
	თაბამირ-ფეხოს ფილა
	დუქორბიული კანელი
ჯარის სიმაღლე	
მოჭიმული იატაკიდან ჯარამდე: 2.85 მ.	
მოჭიმული იატაკიდან რიგულამდე: 2.55 მ.	

