



**თეთრი  
კვანახი**


ისანი პარკი

ბლოკი B

სართული 27

ბინა #379

53.2+12.9=66.1

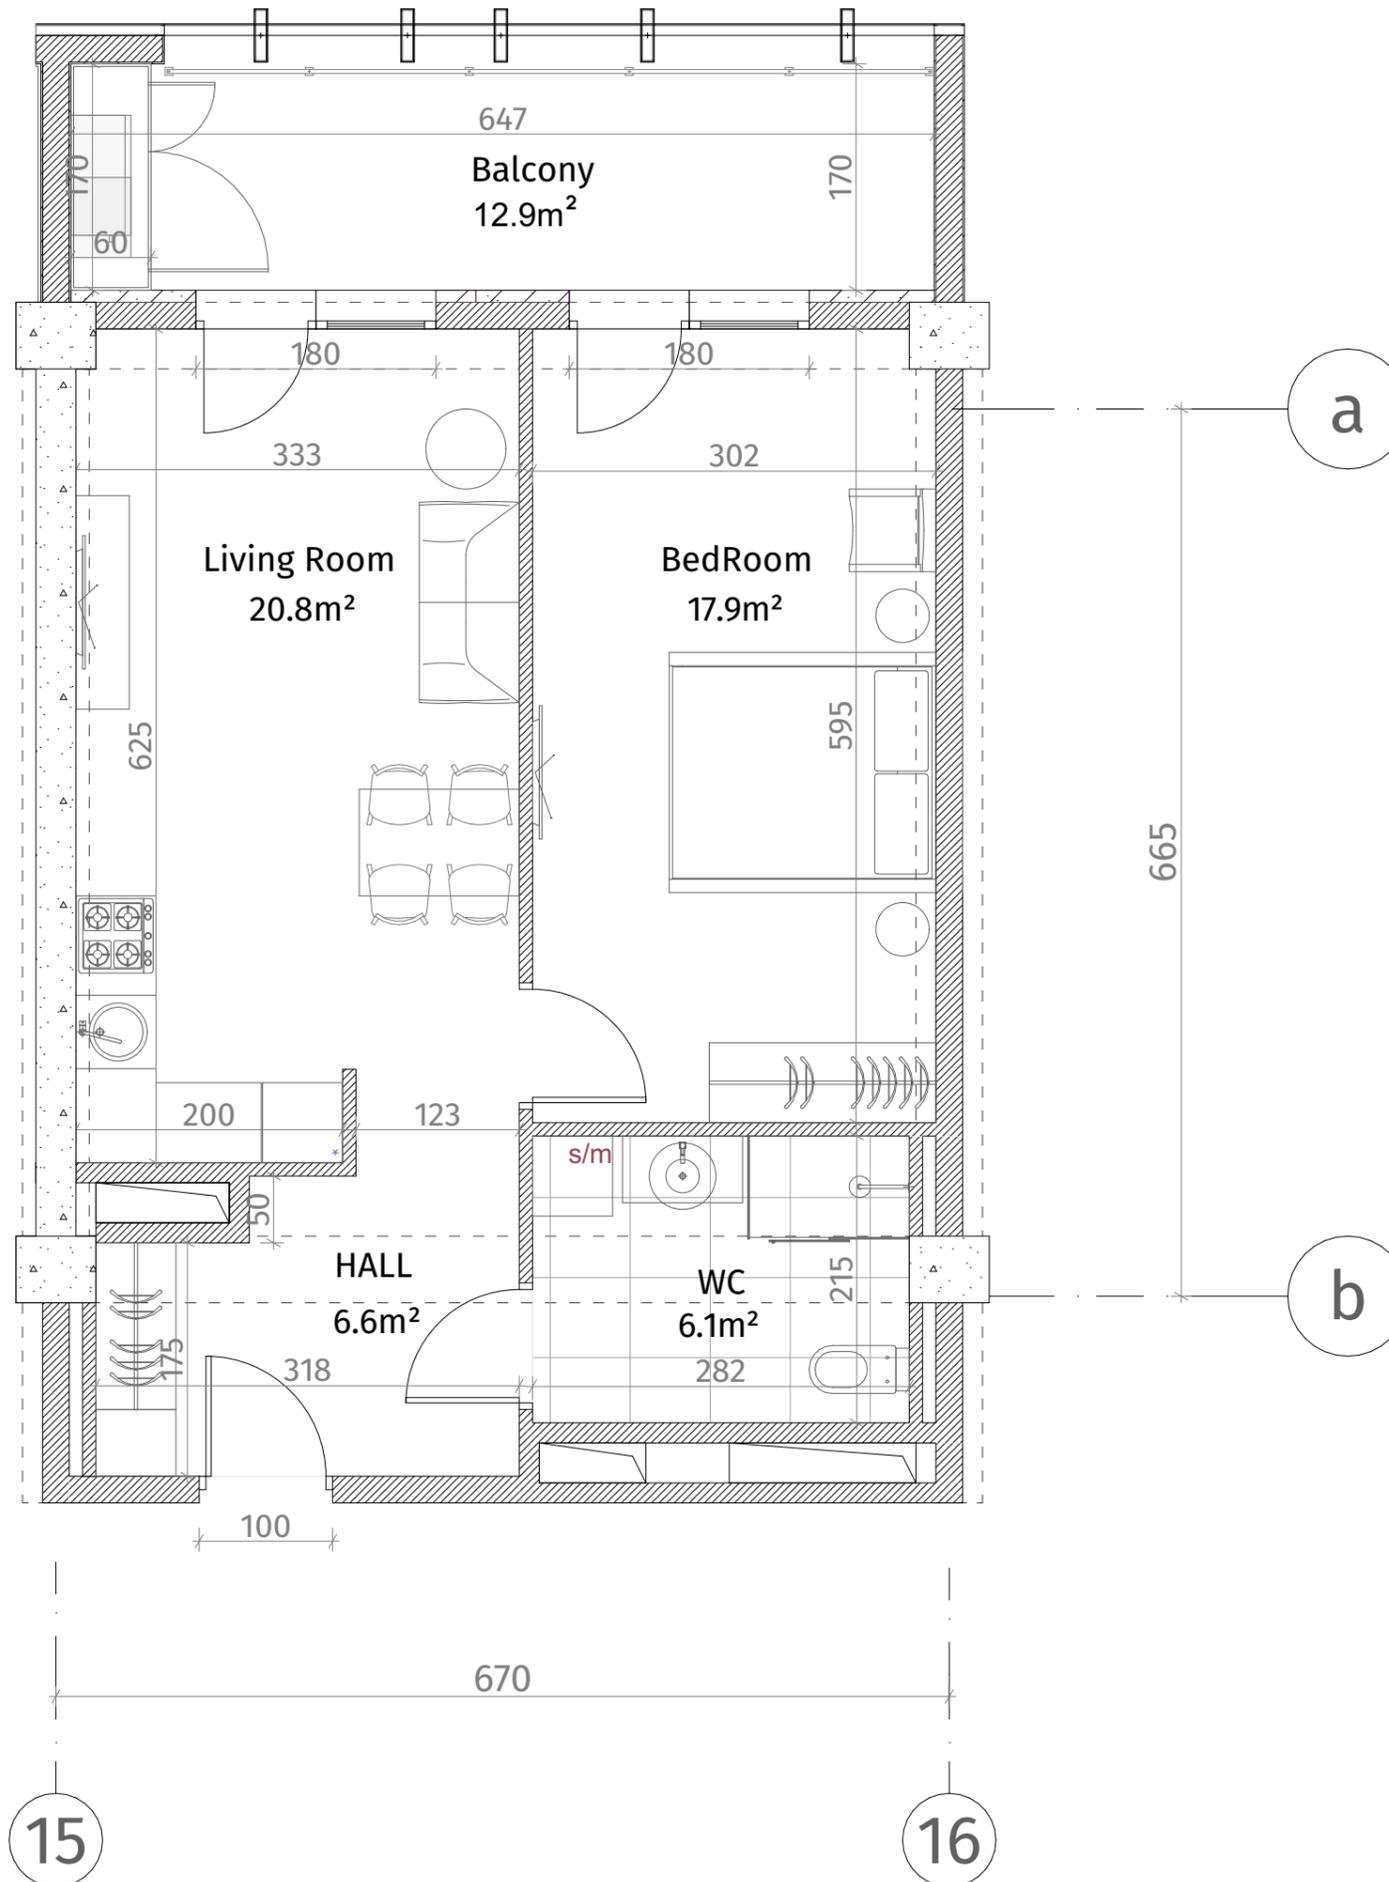

აქსელერაცია	
	კაბინა-ბეტონი (პოლონა, დიფრაგმა)
	ბლოკის კედელი (100-150-200 მმ)
	რიგული (500-500 მმ)
	გახბის აღმნიშვნელი
	თაბაშირ-მუყაოს ფილა
	დუქორაბიული ჰაველი
ჰარის სიმაღლე	
მოჭიმული იბაბიდან ჰარამდე: 2.85 მ.	
მოჭიმული იბაბიდან რიგულამდე: 2.55 მ.	

