



**თეთრი
კვანძები**

ისანი პარკი
ბლოკი B
სართული 28
ბინა #381
102.0+23.5=125.5

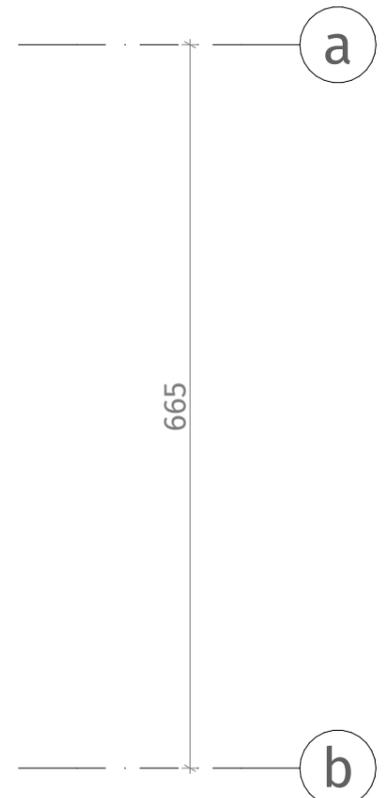

| ექსპლიკაცია | |
|---------------------------------------|----------------------------------|
| | რკინა-ბეტონი (კოლონა, დიაფრაგმა) |
| | ბლოკის კედელი (100-150-200 მმ) |
| | რიგული (500-500 მმ) |
| | მახის აღმნიშვნელი |
| | თაბაშირ-მუყაოს ფილა |
| | დაპორაციული კანალი |
| ჭარის სიმაღლე | |
| მოვიწიანი იახაიდან ჭარამდე: 2.85 მ. | |
| მოვიწიანი იახაიდან რიგულამდე: 2.55 მ. | |

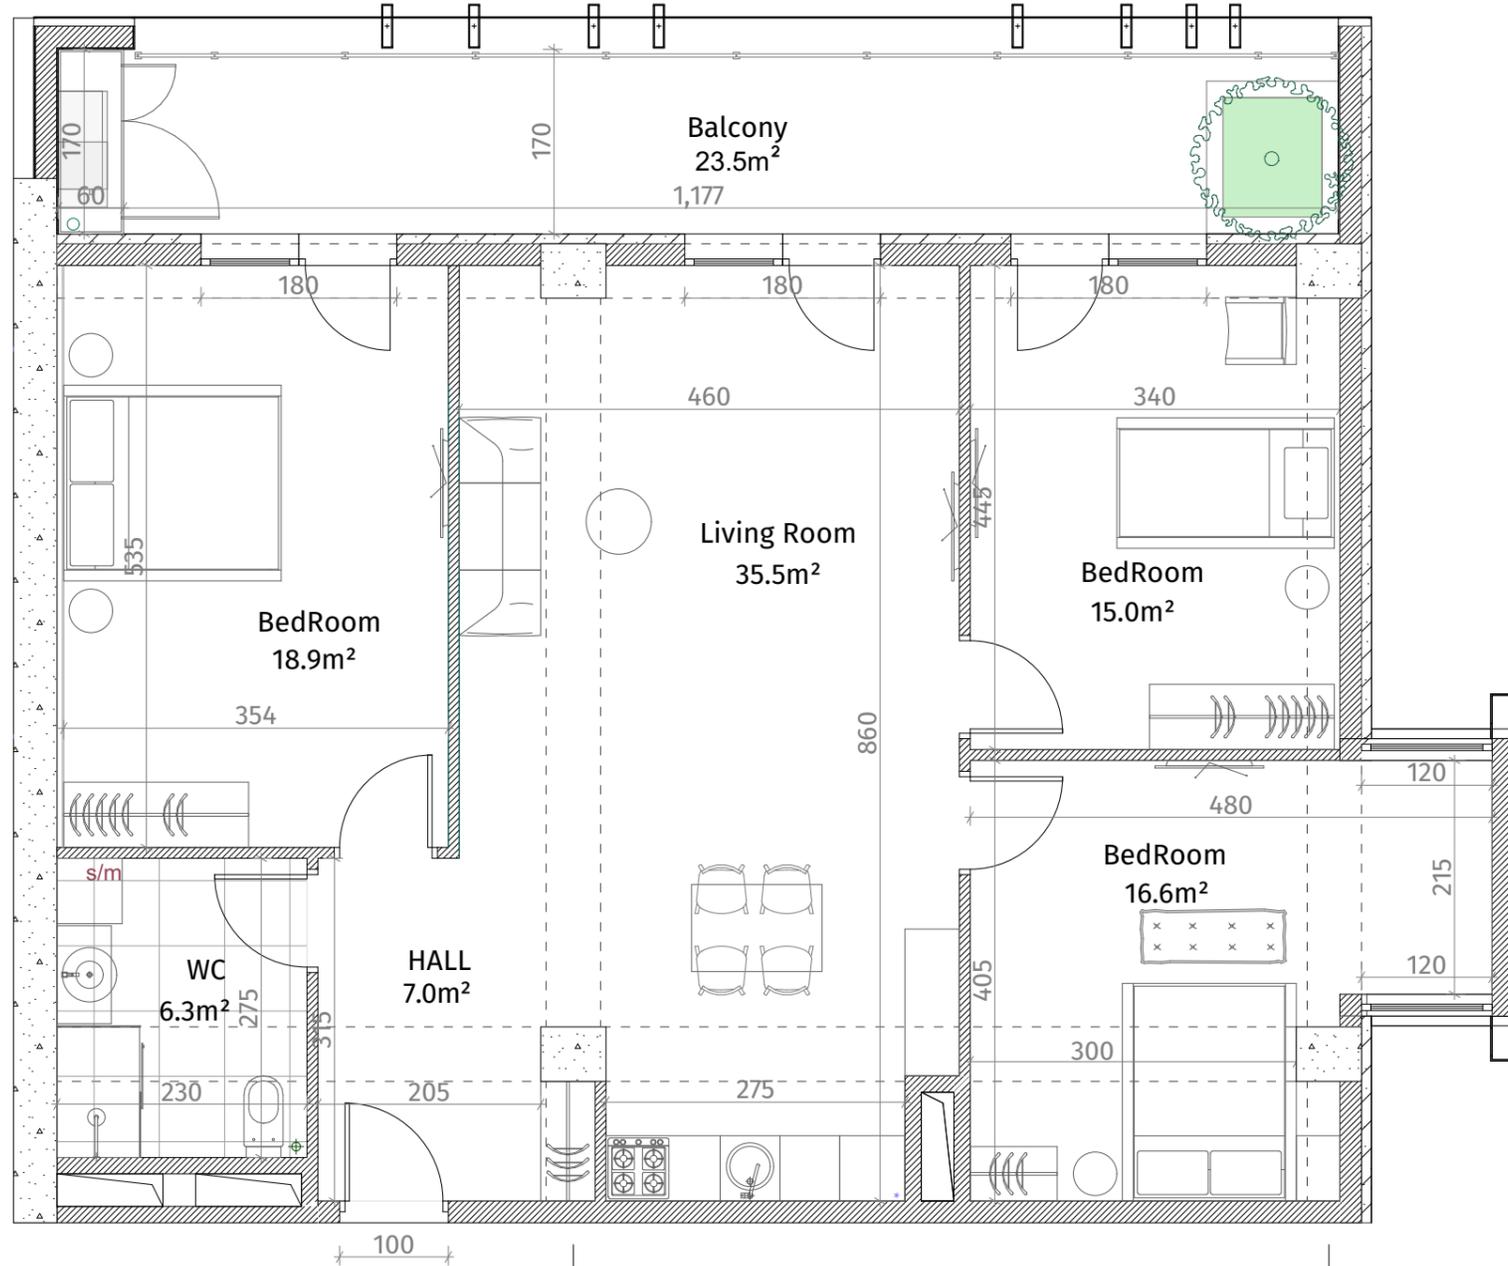