




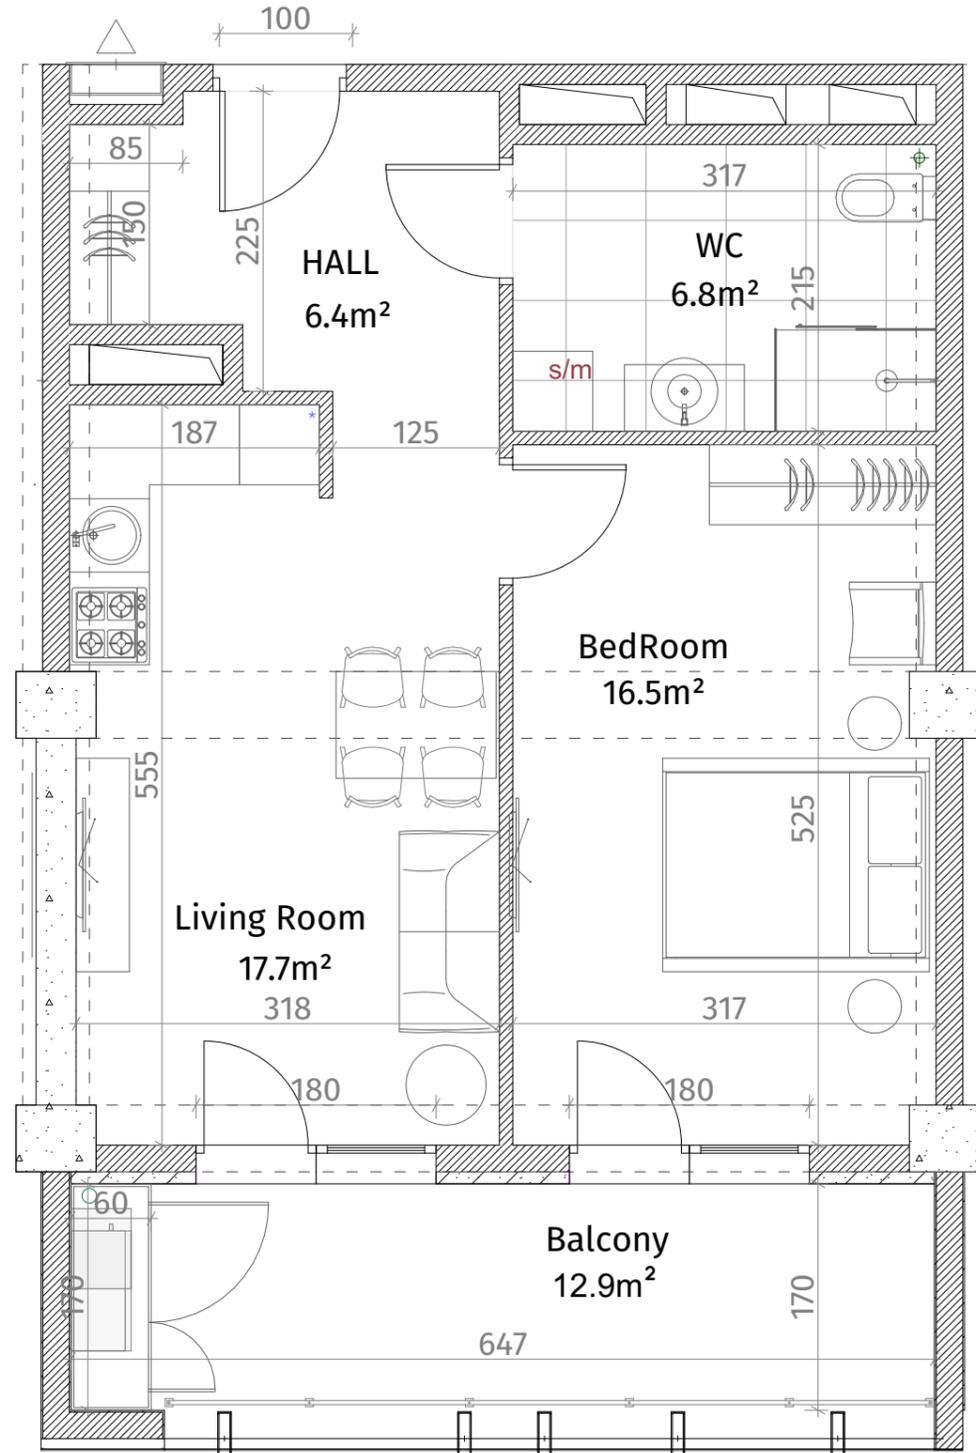

**თეთრი
კვანახი**

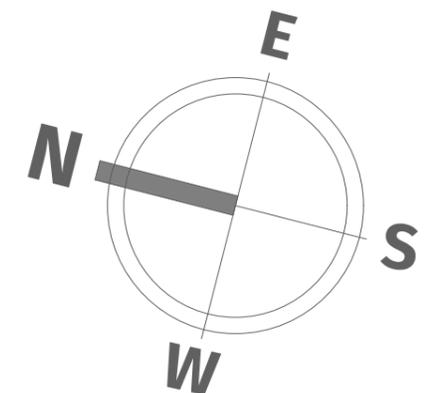

ისანი პარკი
ბლოკი B
სართული 28
ბინა #383
48.6+12.9=61.5

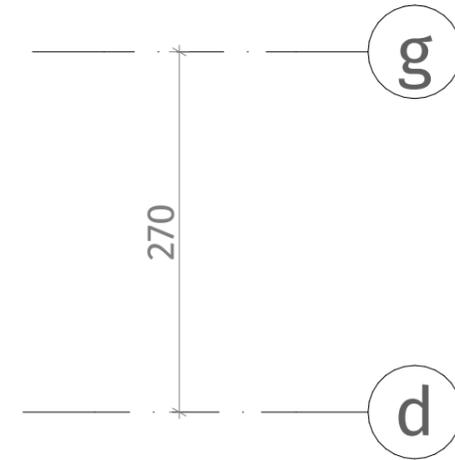

ექსპლიკაცია	
	რკინა-ბებონი (კოლონა, ტიფრაგვა)
	ბლოკის კედელი (100-150-200 მმ)
	რიგული (500-500 მმ)
	ფსახის აღნიშვნა
	თაბაშირ-მუკოს ფილა
	დაკორაბილი პანელი
ჭარის სიმაღლა	
მოჭიმული იახაიდან ჭარამდე: 2.85 მ.	
მოჭიმული იახაიდან რიგულამდე: 2.55 მ.	

18

19