


თეთრი
კვანძი

ქსკ სტანდარტი	
	კონკრეტის ფენა (პოლსა, დიფუზიონი)
	ბლოკის კედელი (100-150-200 მმ)
	კიბე (500-500 მმ)
	ფარის ადგილობრივი
	თავიერ-ფარის ფენა
	დაკრებილი კანალი
ფარის სიმაღლე	
მოჭიმული იატაკიდან ფარამდე: 2.85 მ.	
მოჭიმული იატაკიდან კიბეამდე: 2.55 მ.	

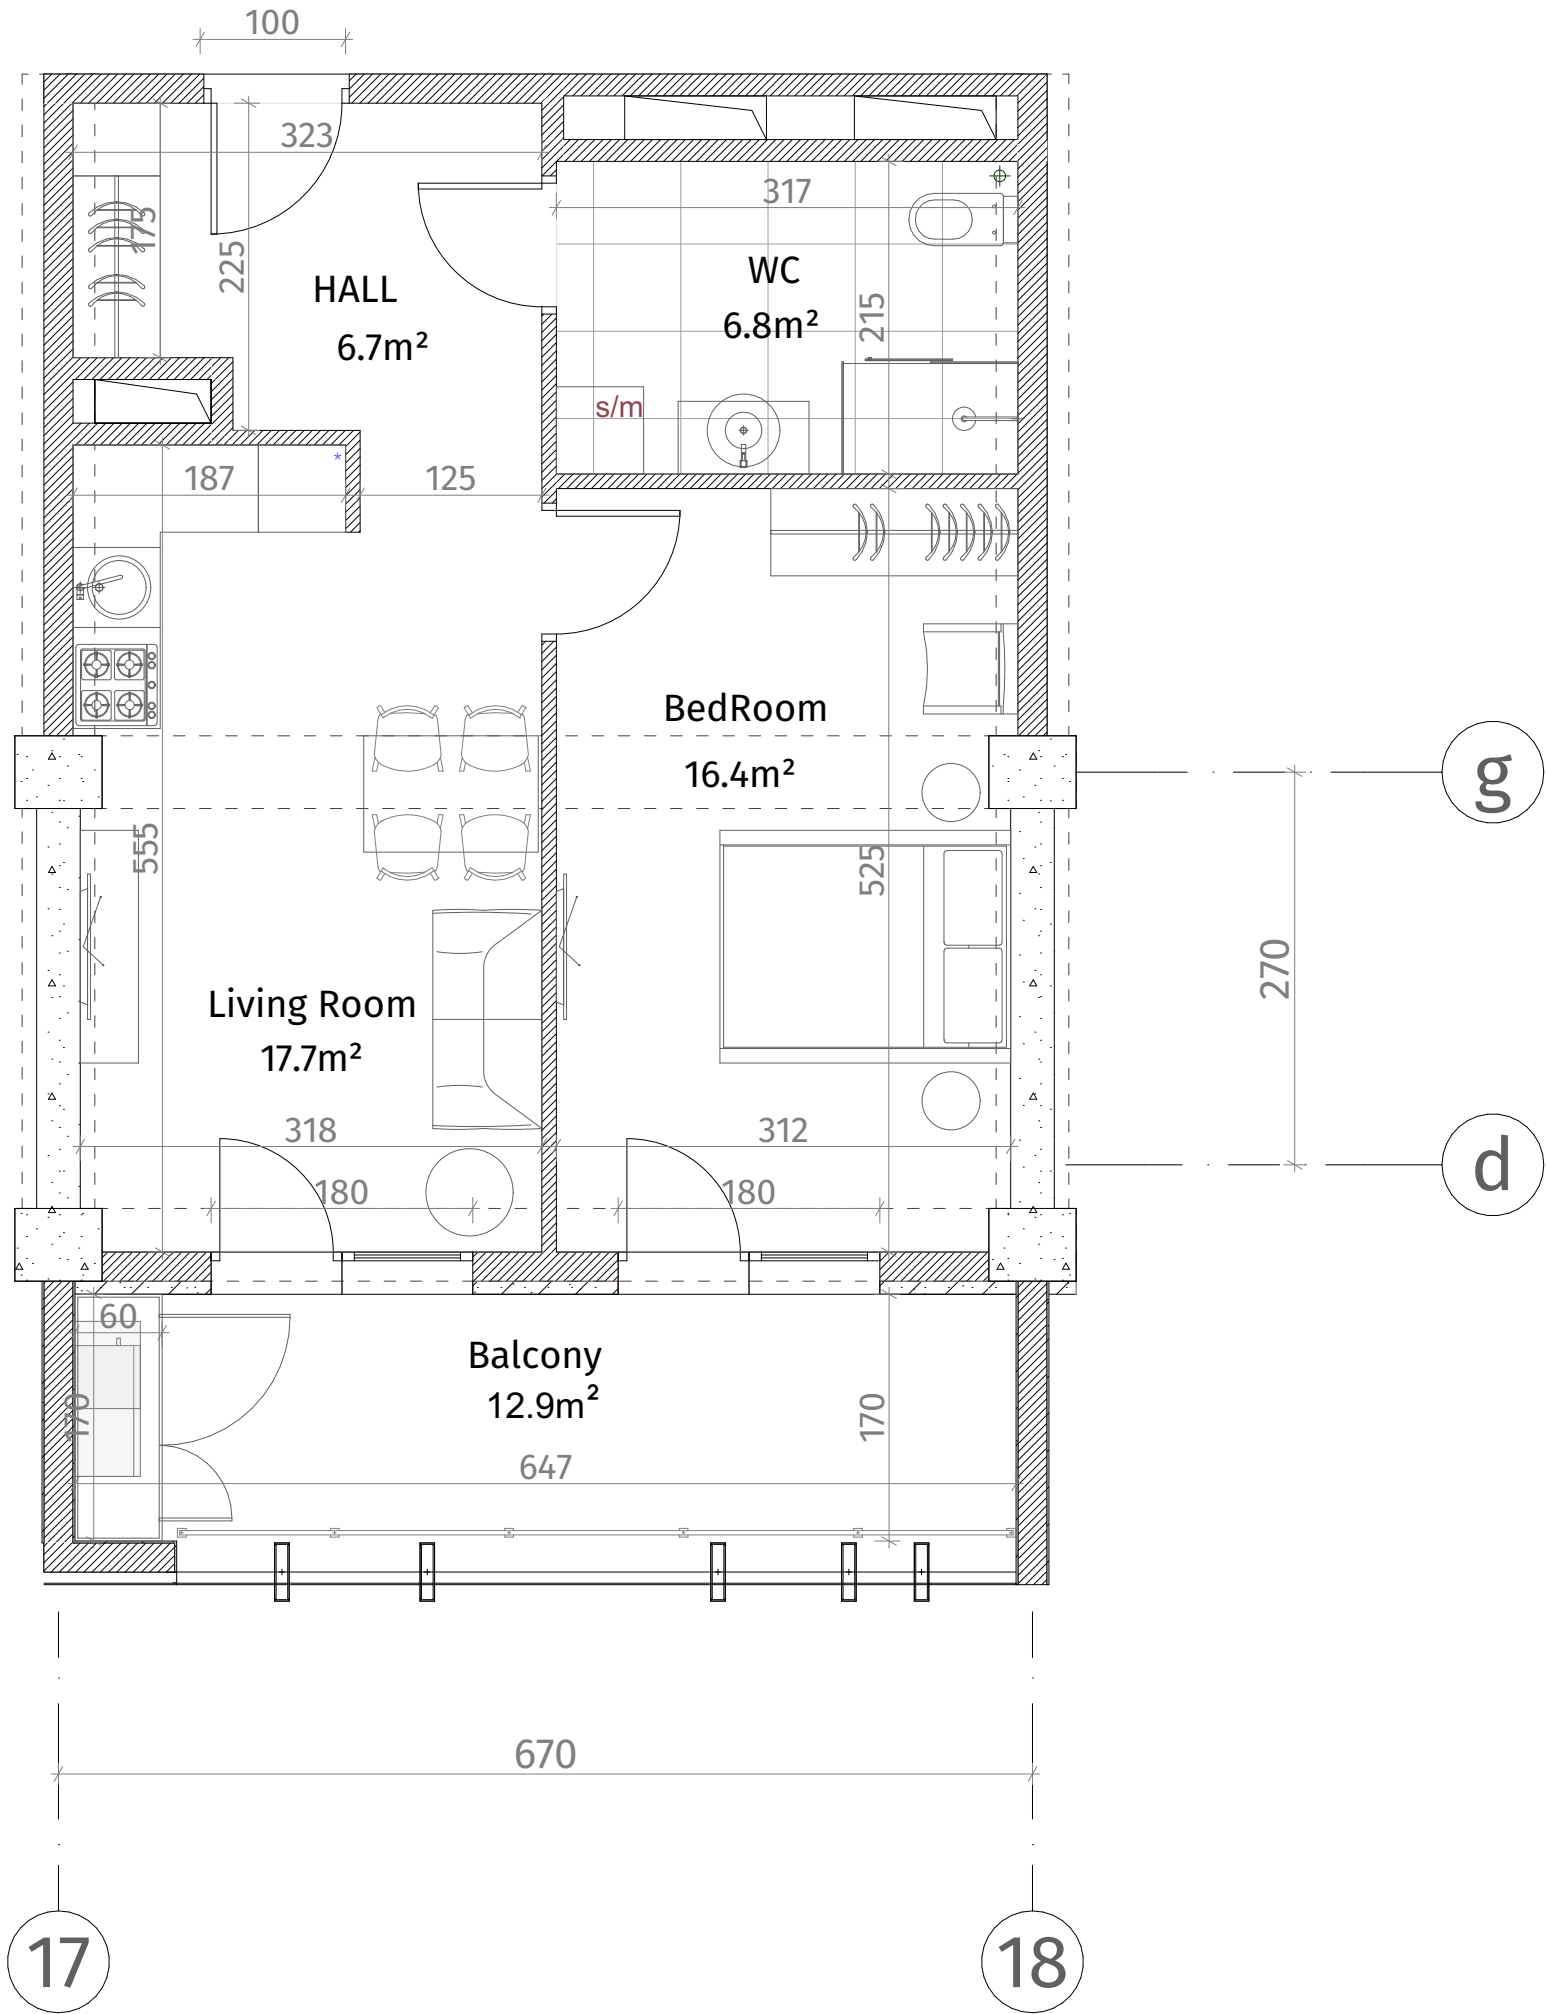

ისანი პარკი

ბლოკი B

სართული 28

ბინა #384

48.8+12.9=61.7

