


**თეთრი
კვანახი**

ისანი პარკი

ბლოკი B

სართული 28

ბინა #385
48.9+12.9=61.8

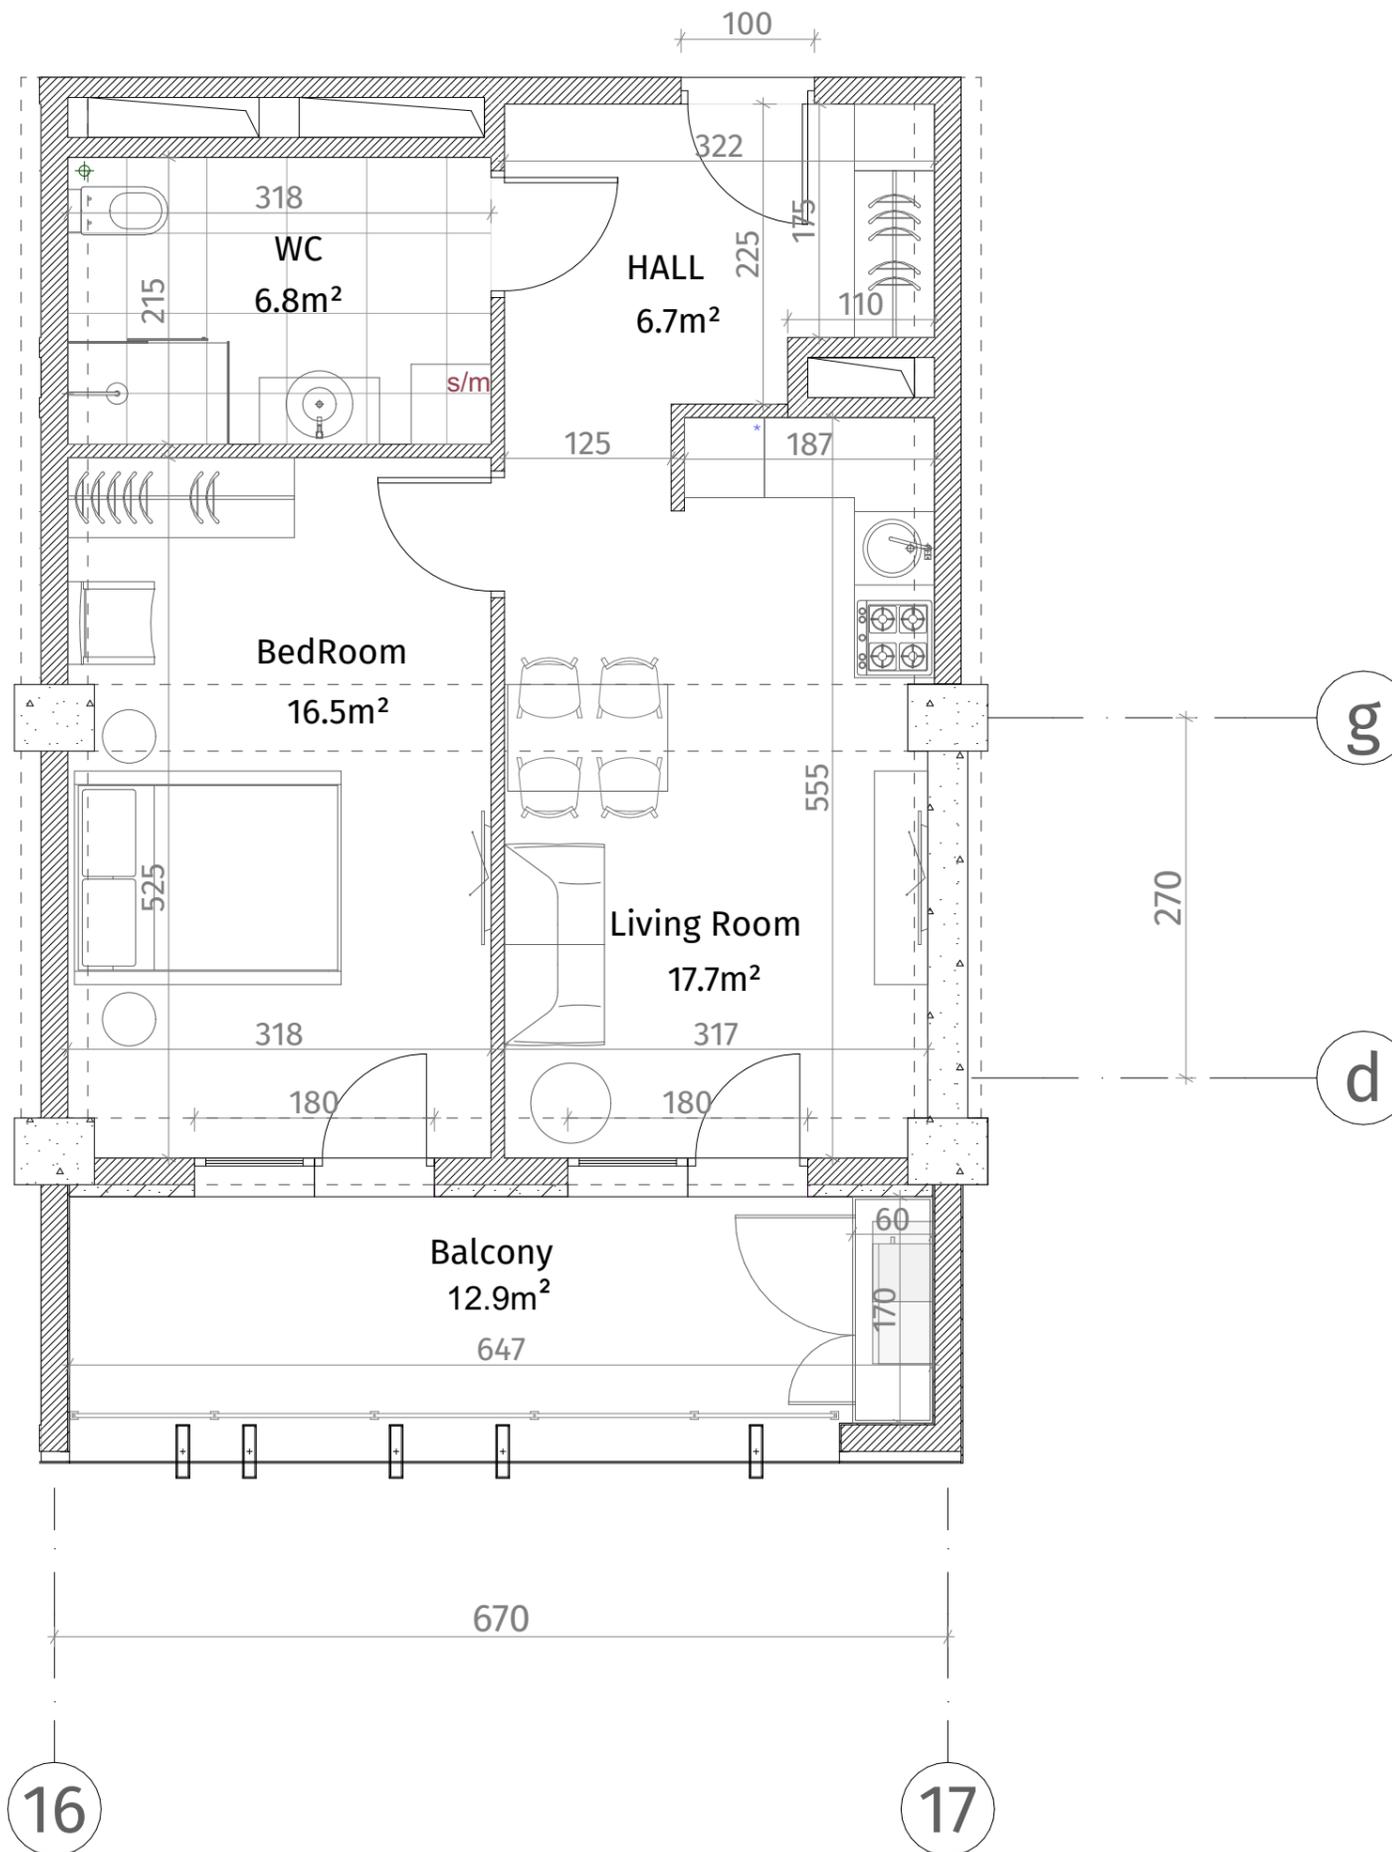

აქსელერაცია	
	რკინა-ბეტონი (კოლონა, დიფრაქტა)
	ბლოკის კედელი (100-150-200 მმ)
	რიგელი (500-500 მმ)
	მუხის აღმნიშვნელი
	თაბაშირ-მუყაოს ფილა
	დუქორბიული ჰანელი
ჰარის სიმაღლე	
მოჭიმული იატაკიდან ჰარამდე: 2.85 მ.	
მოჭიმული იატაკიდან რიგელამდე: 2.55 მ.	

