





**თეთრი  
კვანახი**

ისანი პარკი

ბლოკი B

სართული 28

ბინა #387  
48.9+12.9=61.8

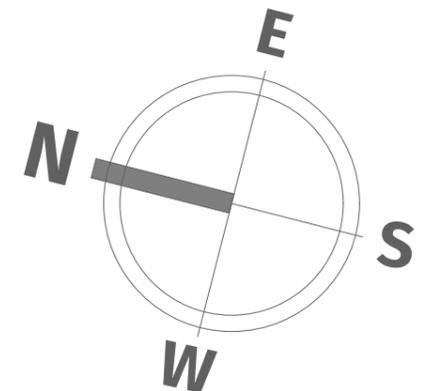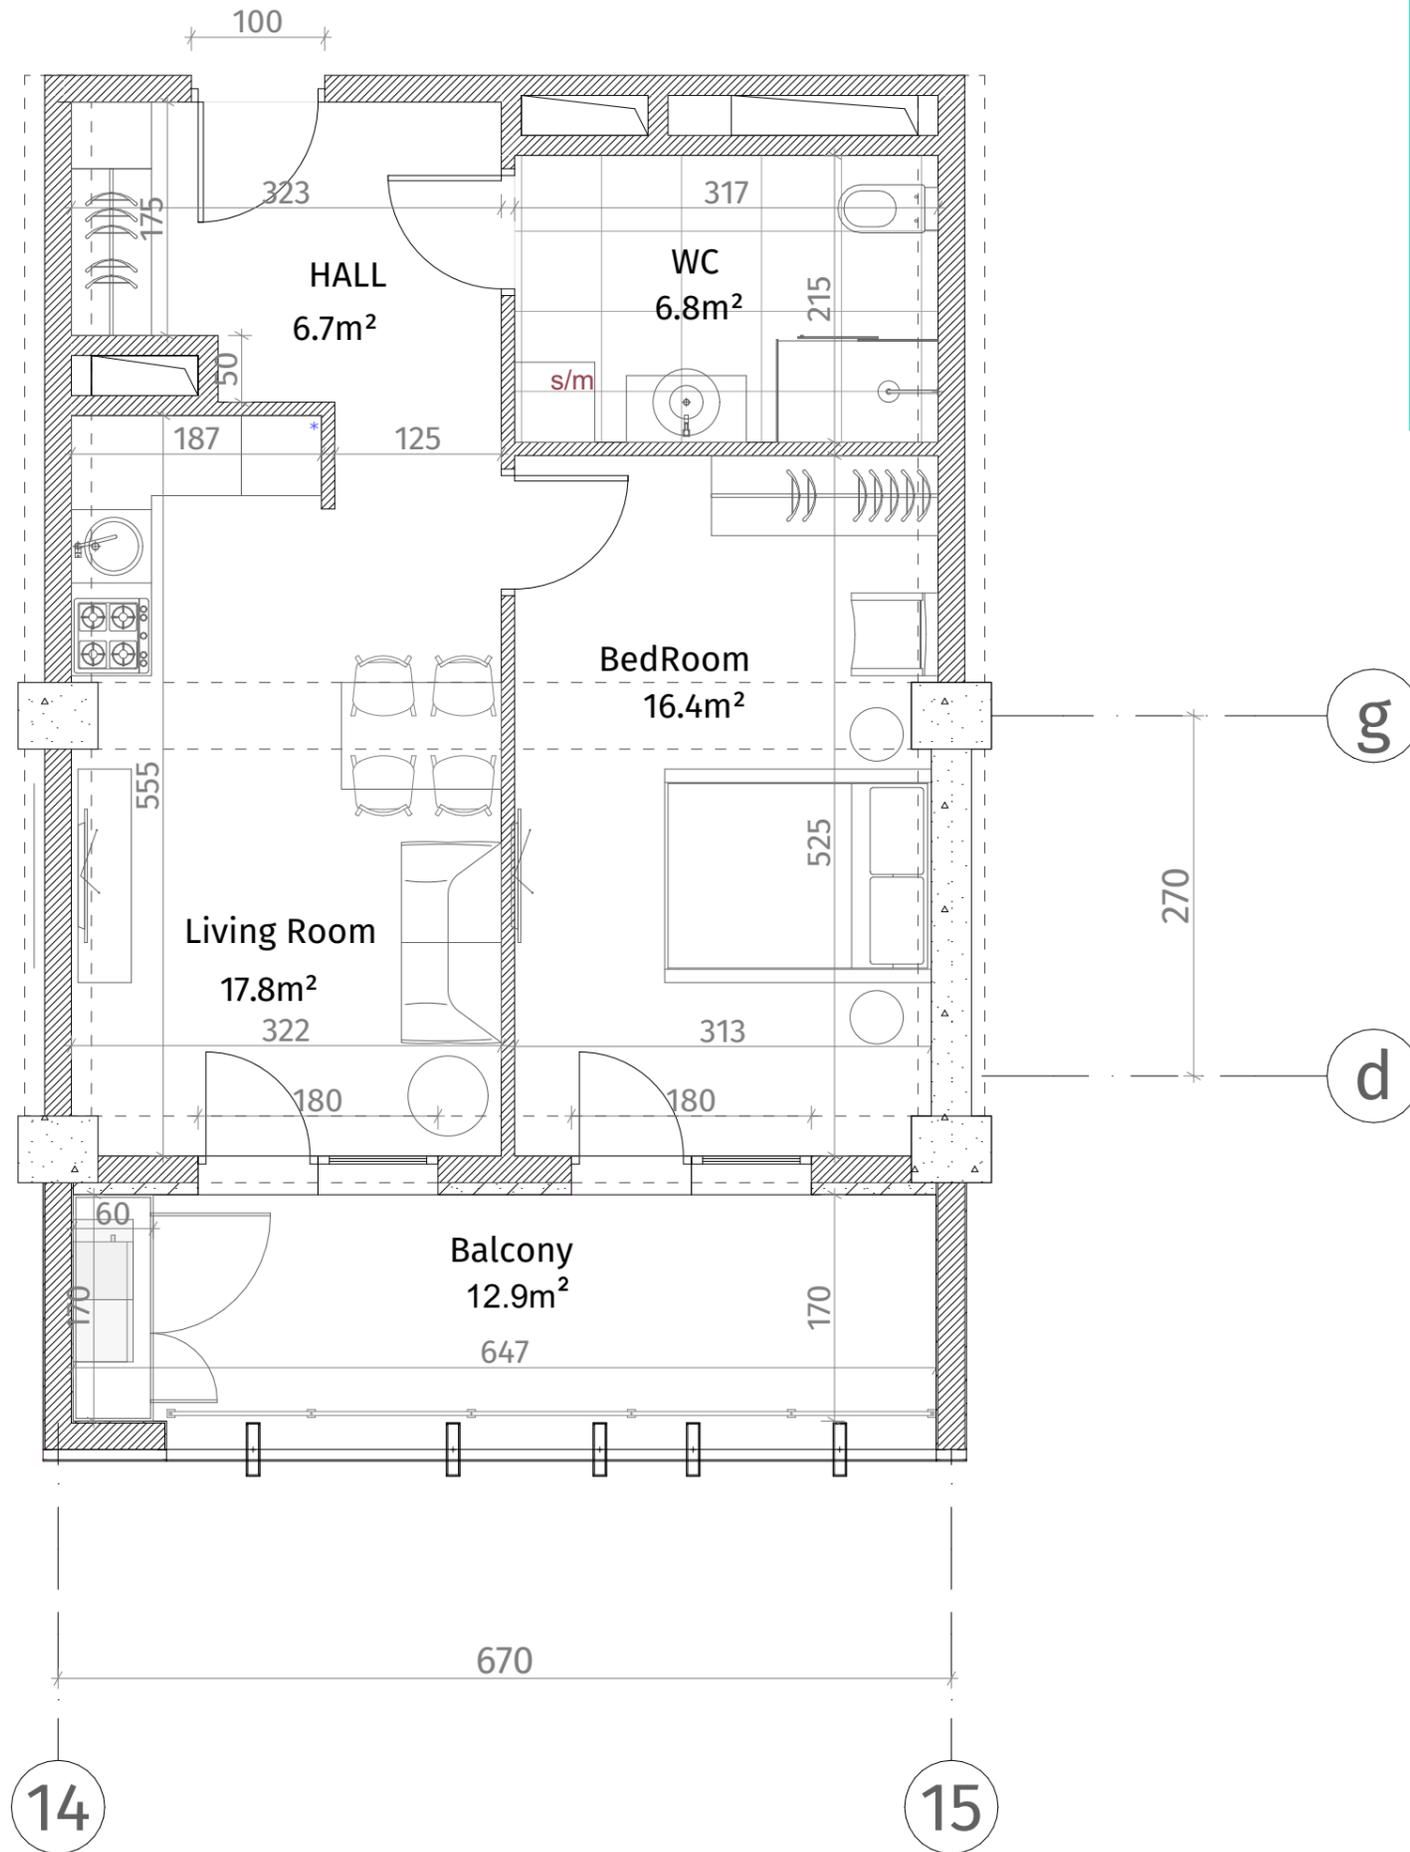

აქსელერაცია	
	კონკრეტული (სვეტი, დიფერენცია)
	ბლოკის კედელი (100-150-200 მმ)
	კარები (500-500 მმ)
	ფანჯრის აღნიშვნა
	თავიანთ-ფანჯრის ფილა
	დარბაზის ხელეწილი
ჭარის სიმაღლე	
მოჭიმული იბრებიდან ჯერამდე: 2.85 მ.	
მოჭიმული იბრებიდან რიგულამდე: 2.55 მ.	