

**თეთრი  
კვანახი**


ისანი პარკი

ბლოკი B

სართული 28

ბინა #388

48.9+12.9=61.8

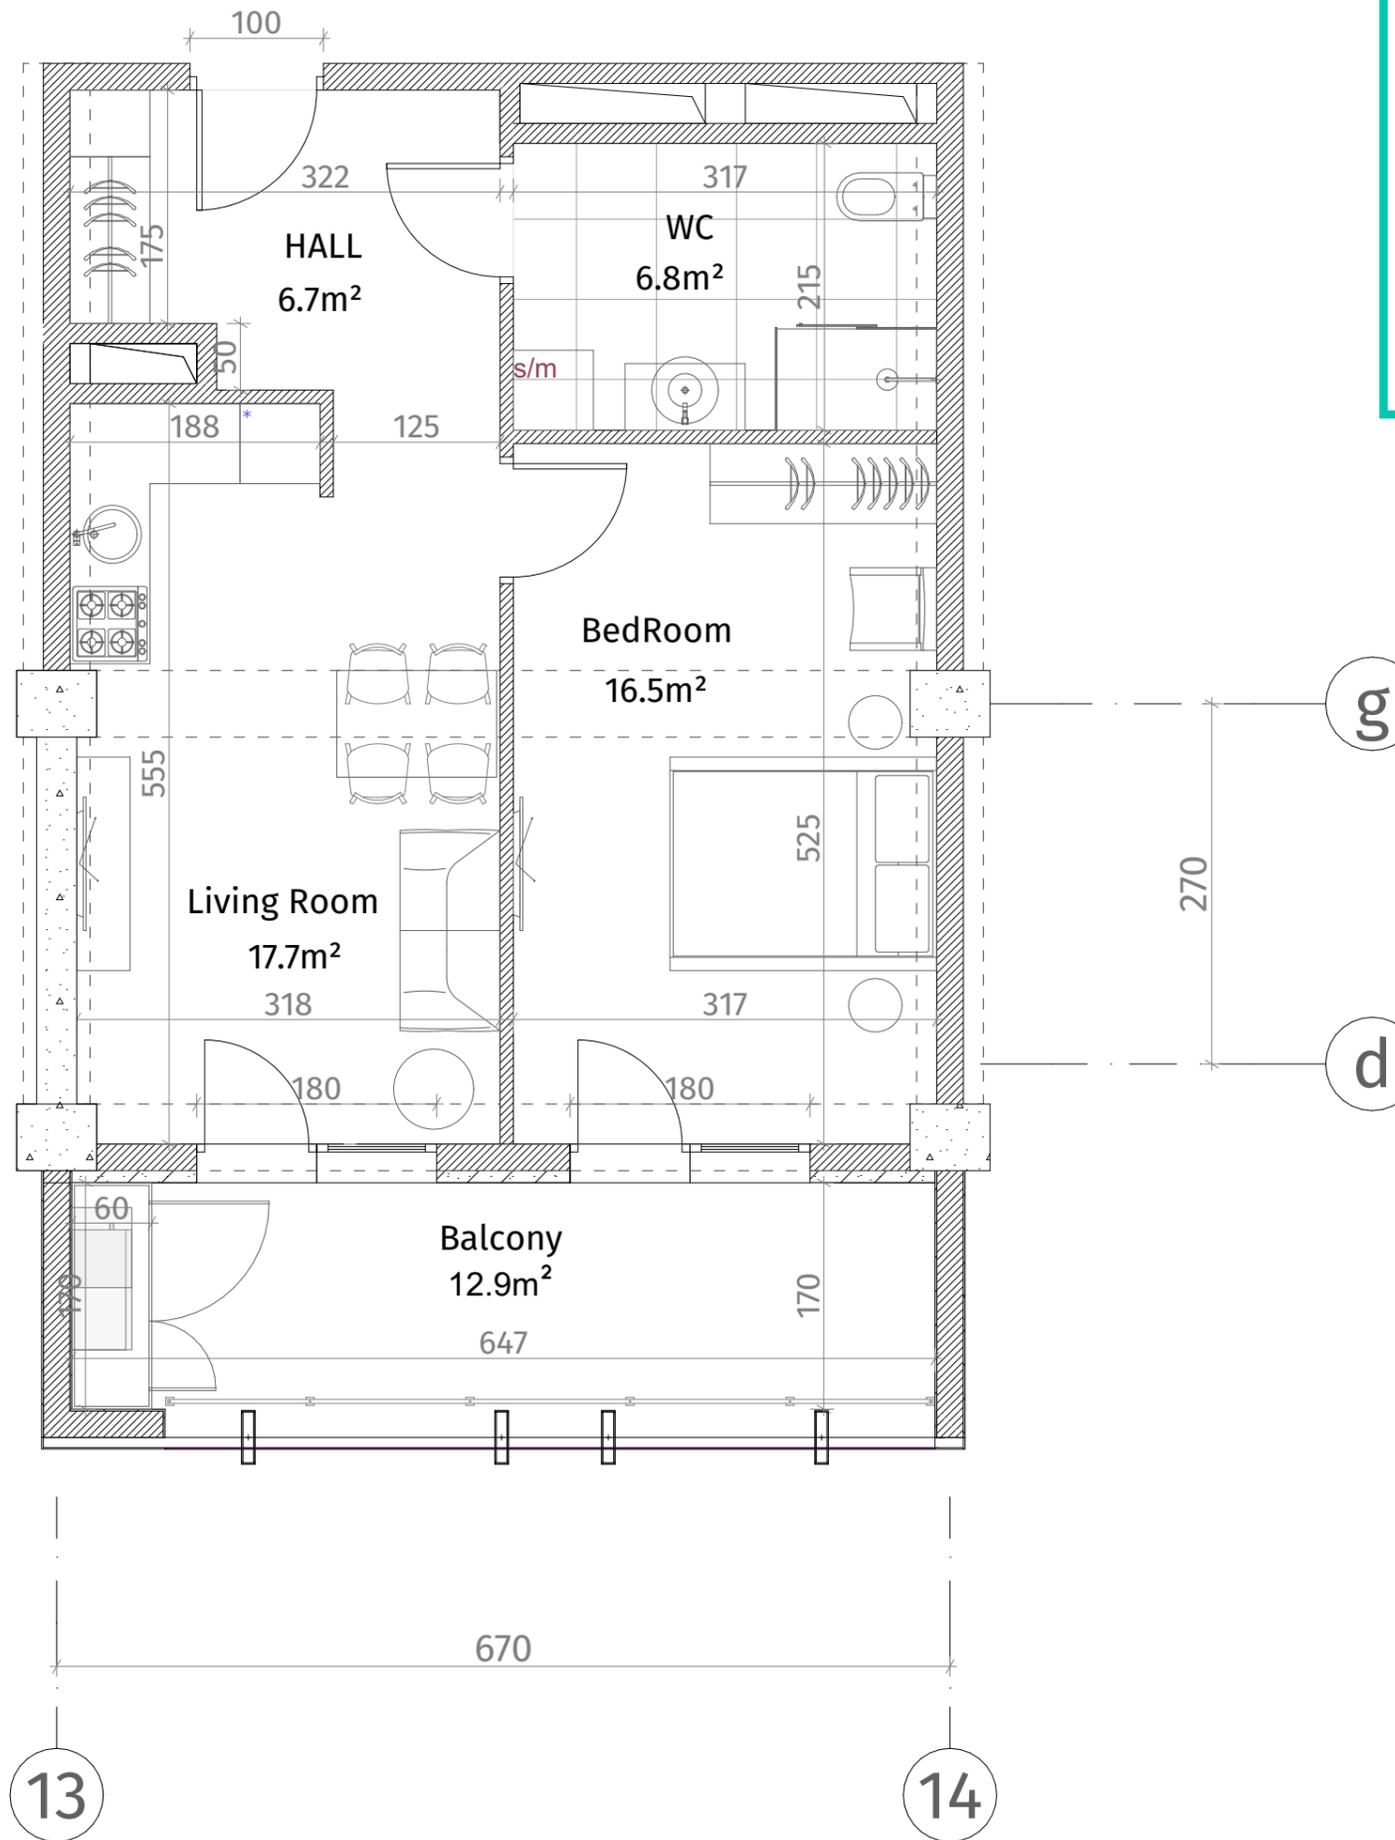

აქსელერაცია	
	კონსტრუქციის (კოლონა, დიფრაქტორი)
	ბლოკის კედელი (100-150-200 მმ)
	კარბი (500-500 მმ)
	ბანის აღმნიშვნელი
	თავბირ-მუყაოს ფილა
	დარბაზის ხელეწილი
ჭარის სივრცე	
მოჭიმული იბანიდან ჯარბადა: 2.85 მ.	
მოჭიმული იბანიდან რიგულადა: 2.55 მ.	

