

**თეთრი
კვანახი**


ისანი პარკი

ბლოკი B

სართული 28

ბინა #389

48.8+12.9=61.7

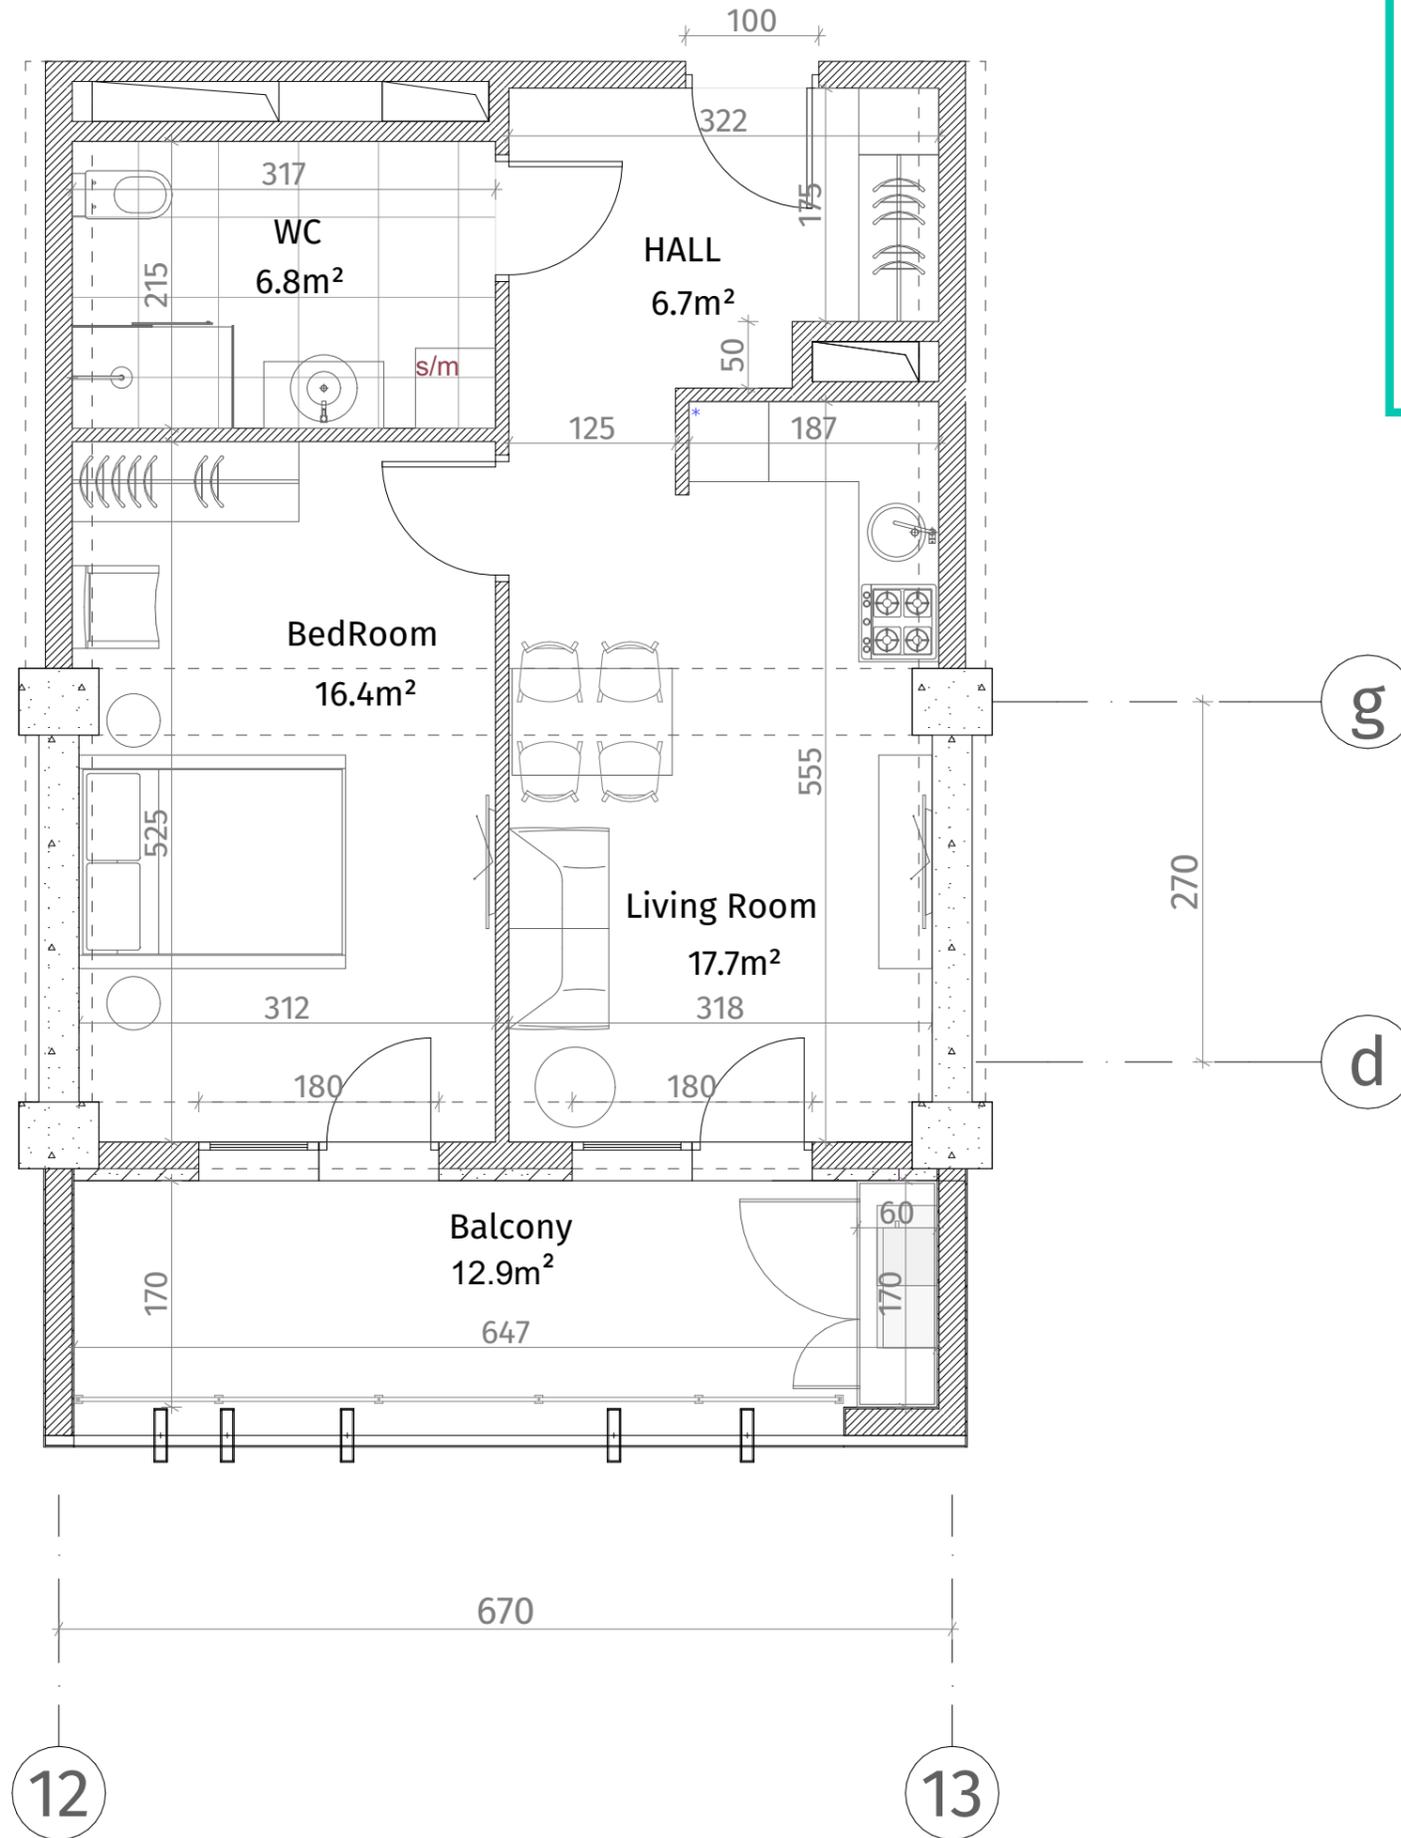

ექსპლიკაცია	
	რკინა-ბეტონი (სოლონი, დიფრაგმა)
	ბლოკის კედელი (100-150-200 მმ)
	რიგული (500-500 მმ)
	ბახის აღმნიშვნელი
	თავშირ-მუყაოს ფილა
	დუქორბიული ჰანელი
ჰარის სიმაღლე	
მოჭიმული იბაიდან ჰარამდე: 2.85 მ.	
მოჭიმული იბაიდან რიგულამდე: 2.55 მ.	

