


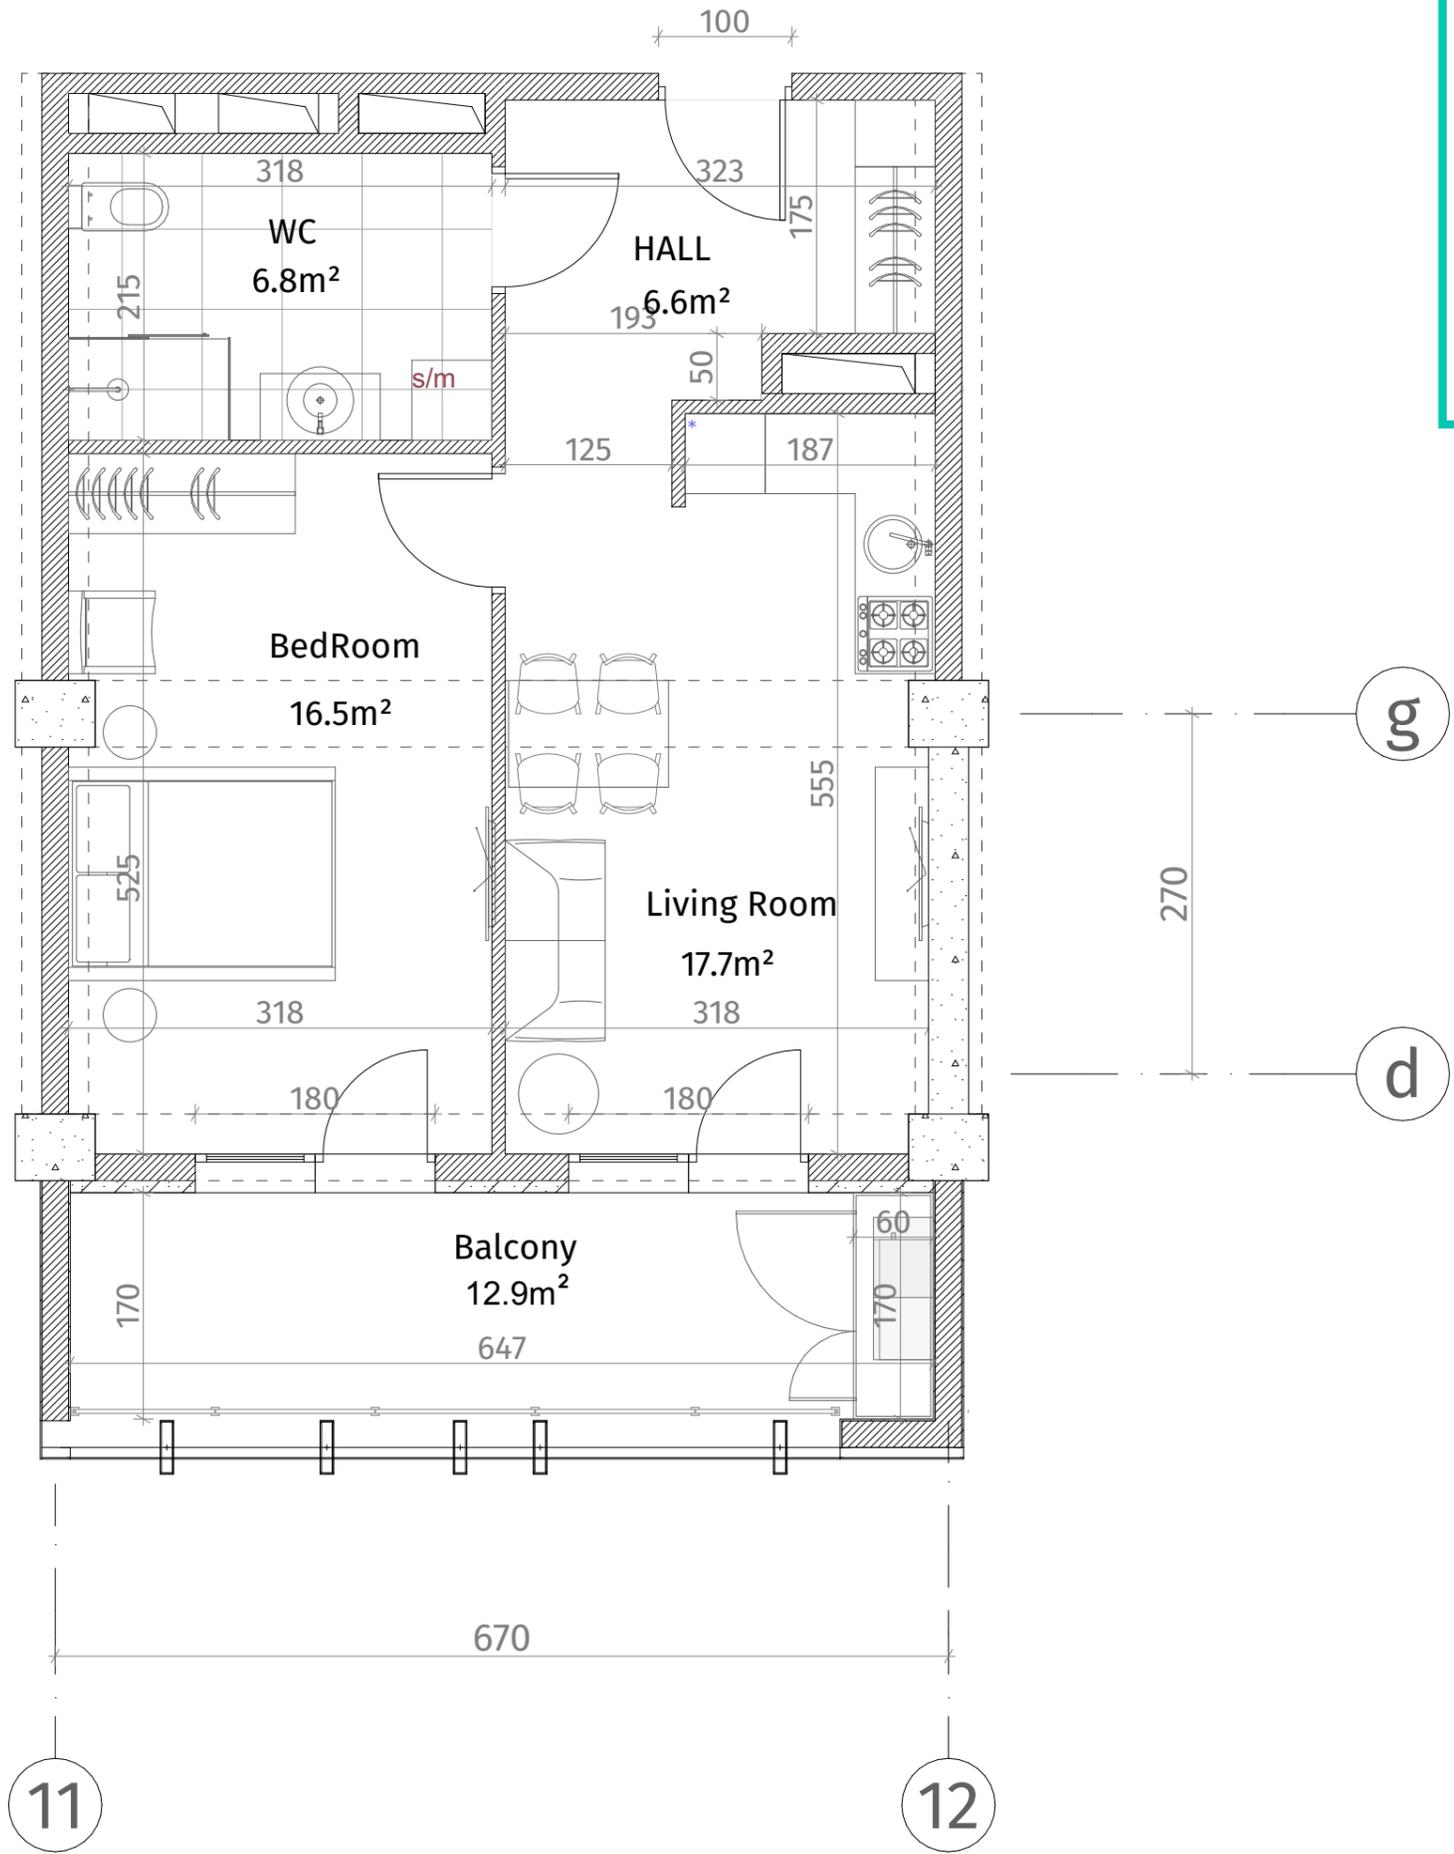

**თეთრი
კვანახი**

ისანი პარკი
ბლოკი B
სართული 28
ბინა #390
48.8+12.9=61.7



აქსელერაცია	
	რკინა-ბეტონი (კოლონა, დიფრაგმა)
	ბლოკის კედელი (100-150-200 მმ)
	რიგული (500-500 მმ)
	მახის აღმნიშვნელი
	თაბაშირ-მუყაოს ფილა
	დუქორბიული პანელი
ჭარის სიმაღლე	
მოჭიმული იბაბიდან ჭარამდე: 2.85 მ.	
მოჭიმული იბაბიდან რიგულამდე: 2.55 მ.	

