



**თეთრი
კვანახი**


ისანი პარკი

ბლოკი B

სართული 28

ბინა #393

$59.3+13.3=72.6$

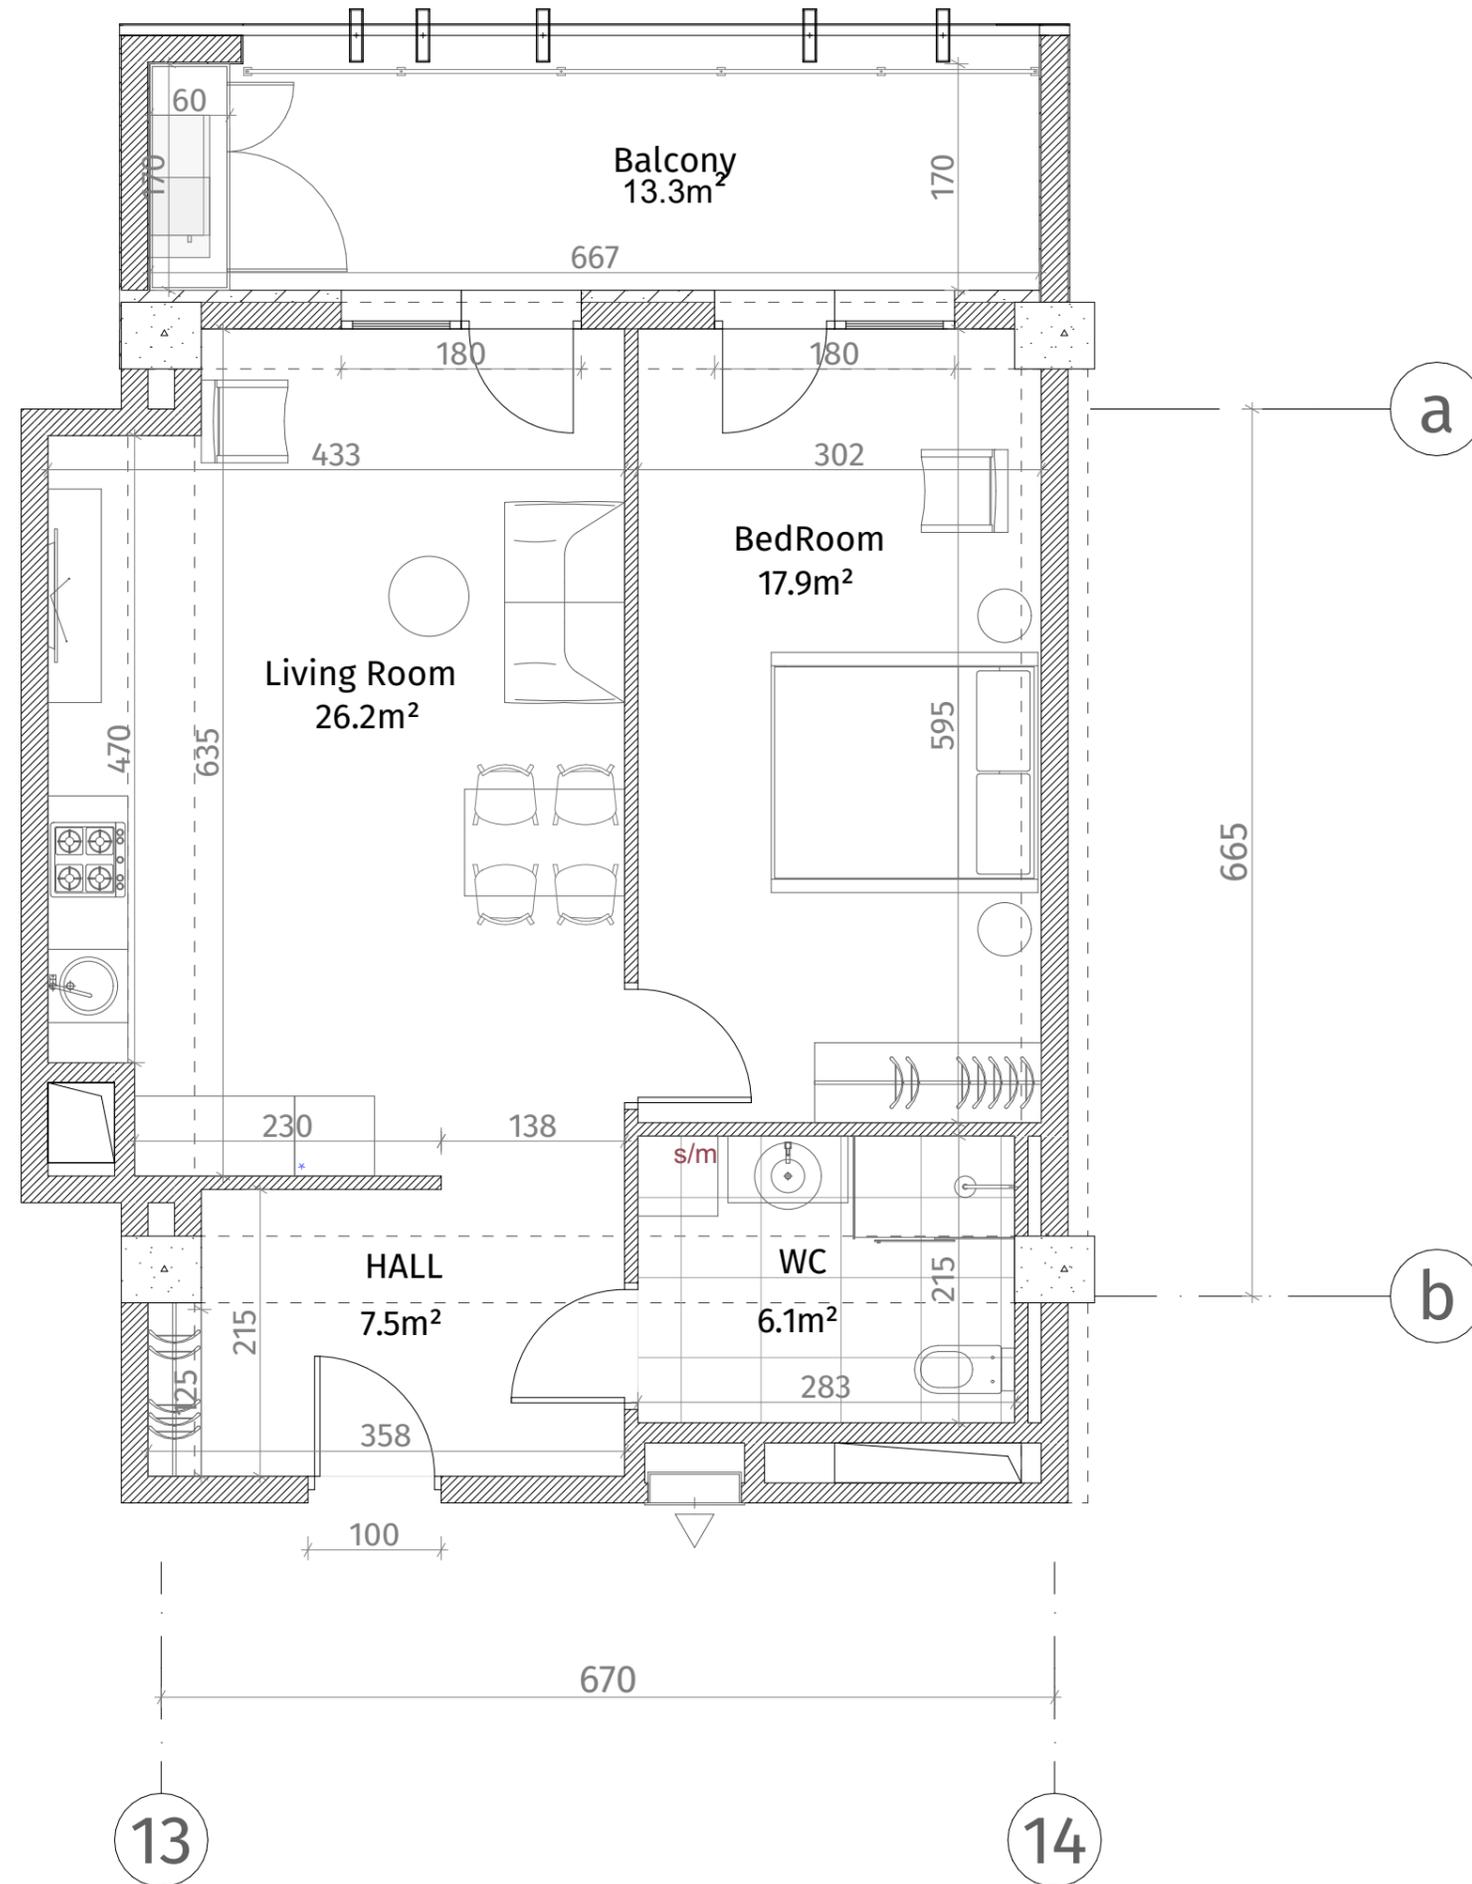

ექსპლიკაცია	
	კონსტრუქციის ელემენტი (კოლონა, დიფრაქტორი)
	ბალკონის კედელი (100-150-200 მმ)
	კარბი (500-500 მმ)
	ბაზის აღმნიშვნელი
	თაბაშირ-მუყაოს ფილა
	დამკრებიანი ხანძარი
ჯანსი სივრცე	
მოჭიმული იატაკიდან ჯანსი: 2.85 მ.	
მოჭიმული იატაკიდან კარბიდან: 2.55 მ.	

