


**თეთრი
კვანახი**

ისანი პარკი
ბლოკი B
სართული 28
ბინა #394
53.8+12.9=66.7

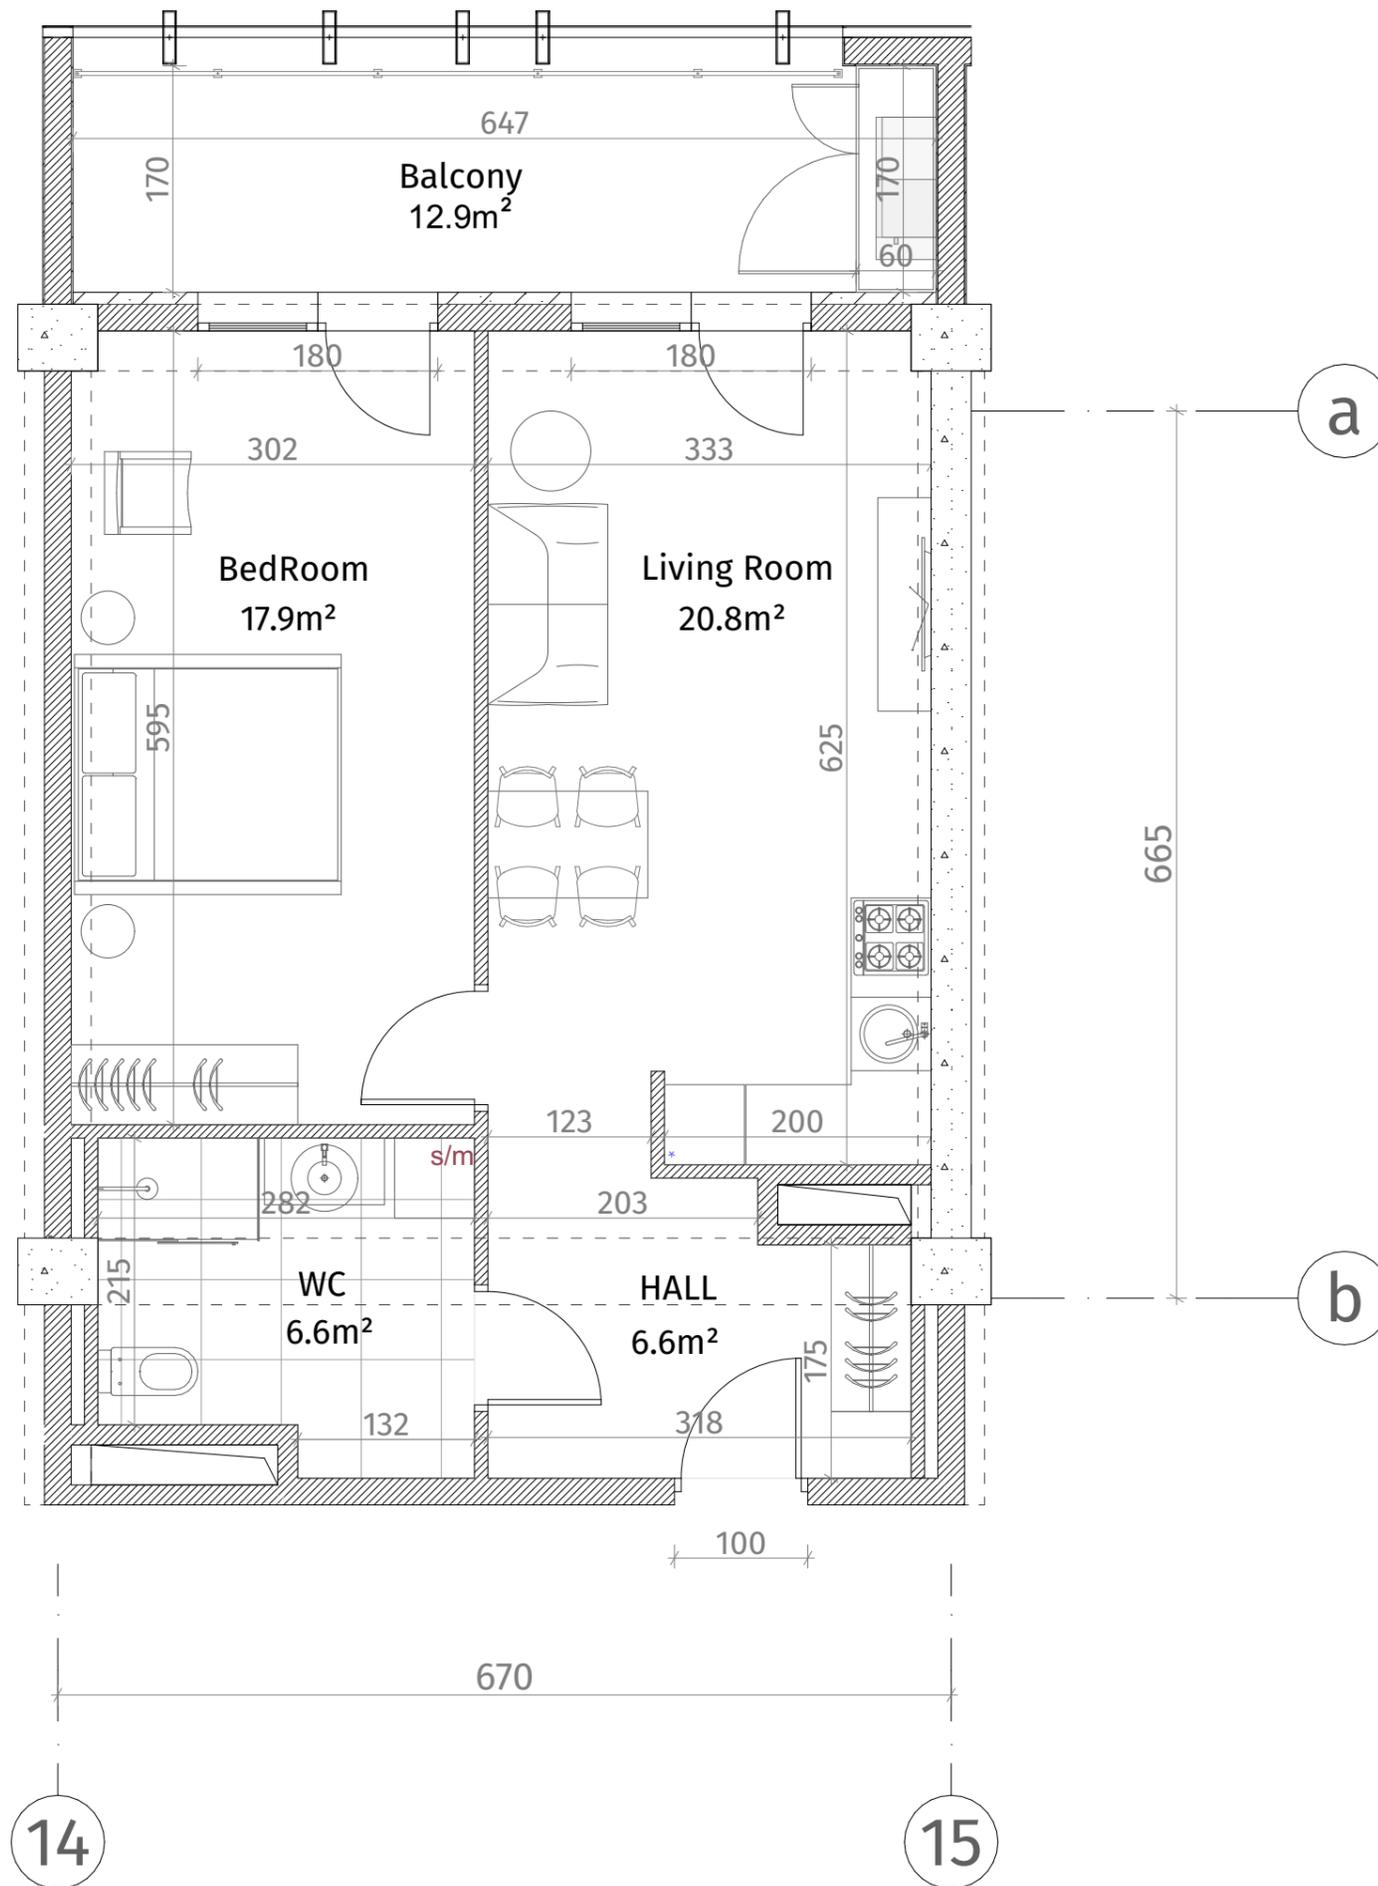

ექსპლიკაცია	
	კოლონა-ბაზონი (კოლონა, დიაფრაგმა)
	ბალკონის კედელი (100-150-200 მმ)
	კარგალი (500-500 მმ)
	ბაზის აღმნიშვნელი
	თაბაშირ-მუყაოს ფილა
	დამკორაბიელი ჰანელი
ჰარის სიმაღლე	
მოჭიმული იატაკიდან ჰარამდე: 2.85 მ.	
მოჭიმული იატაკიდან კარგალამდე: 2.55 მ.	

