

**თეთრი
კვანახი**


ისანი პარკი

ბლოკი B

სართული 28

ბინა #395

53.2+12.9=66.1

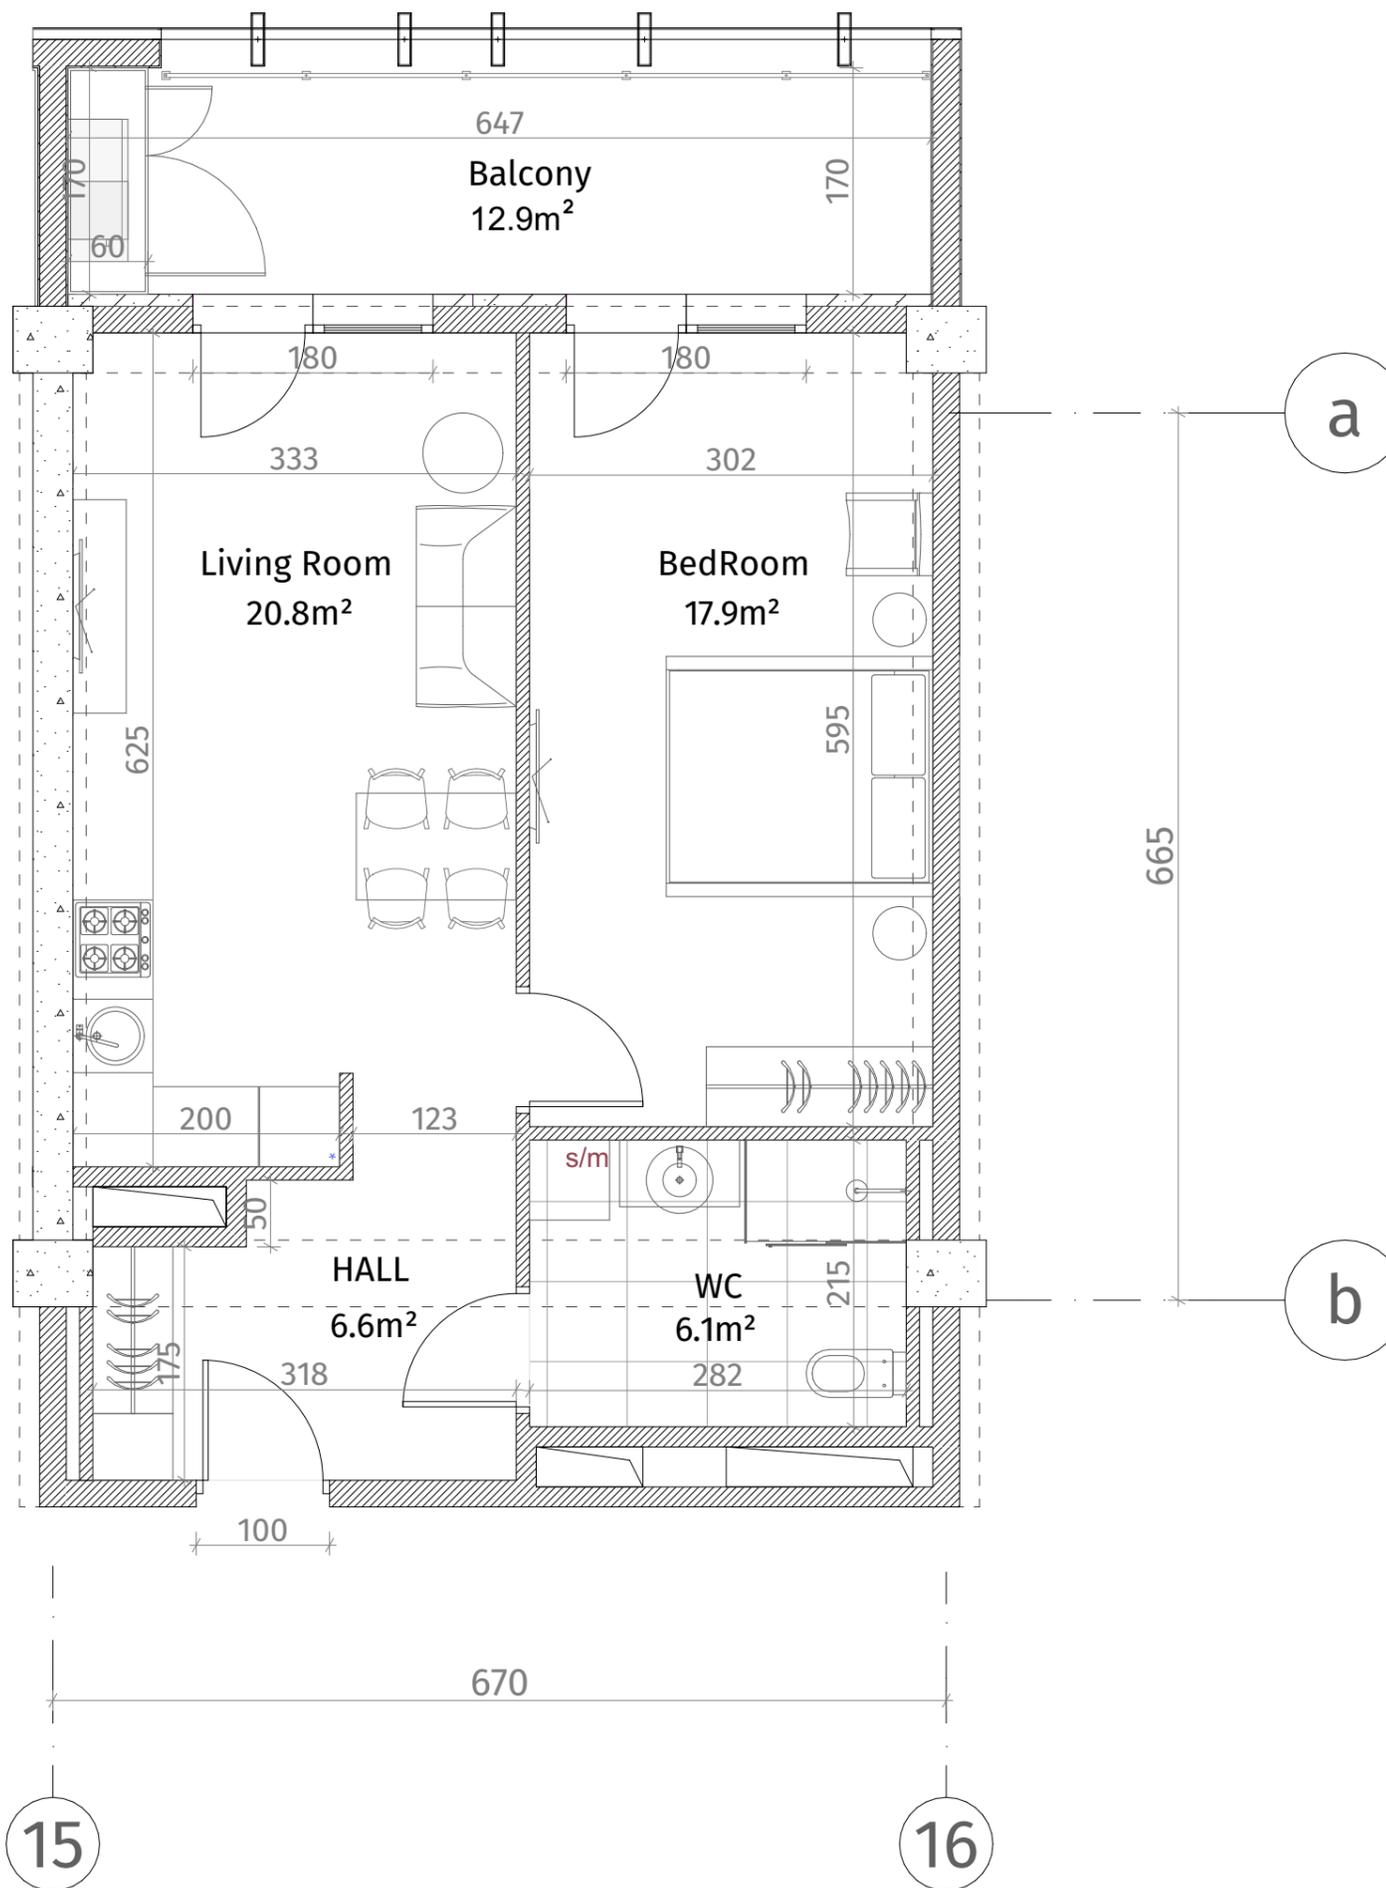

ექსპლიკაცია	
	კოლონა-ბელონი (კოლონა, დიაფრაგმა)
	ბლოკის კედელი (100-150-200 მმ)
	რიგული (500-500 მმ)
	ბაზის აღმნიშვნელი
	თავაზირ-მუყაოს ფილა
	დამკრებიული ხანელი
ჯარის სიმაღლე	
მოჭიმული იატაკიდან ჯარამდე: 2.85 მ.	
მოჭიმული იატაკიდან რიგულამდე: 2.55 მ.	

