


**თეთრი  
კვანახი**

ისანი პარკი

ბლოკი B

სართული 28

ბინა #396  
52.5+12.6=65.1

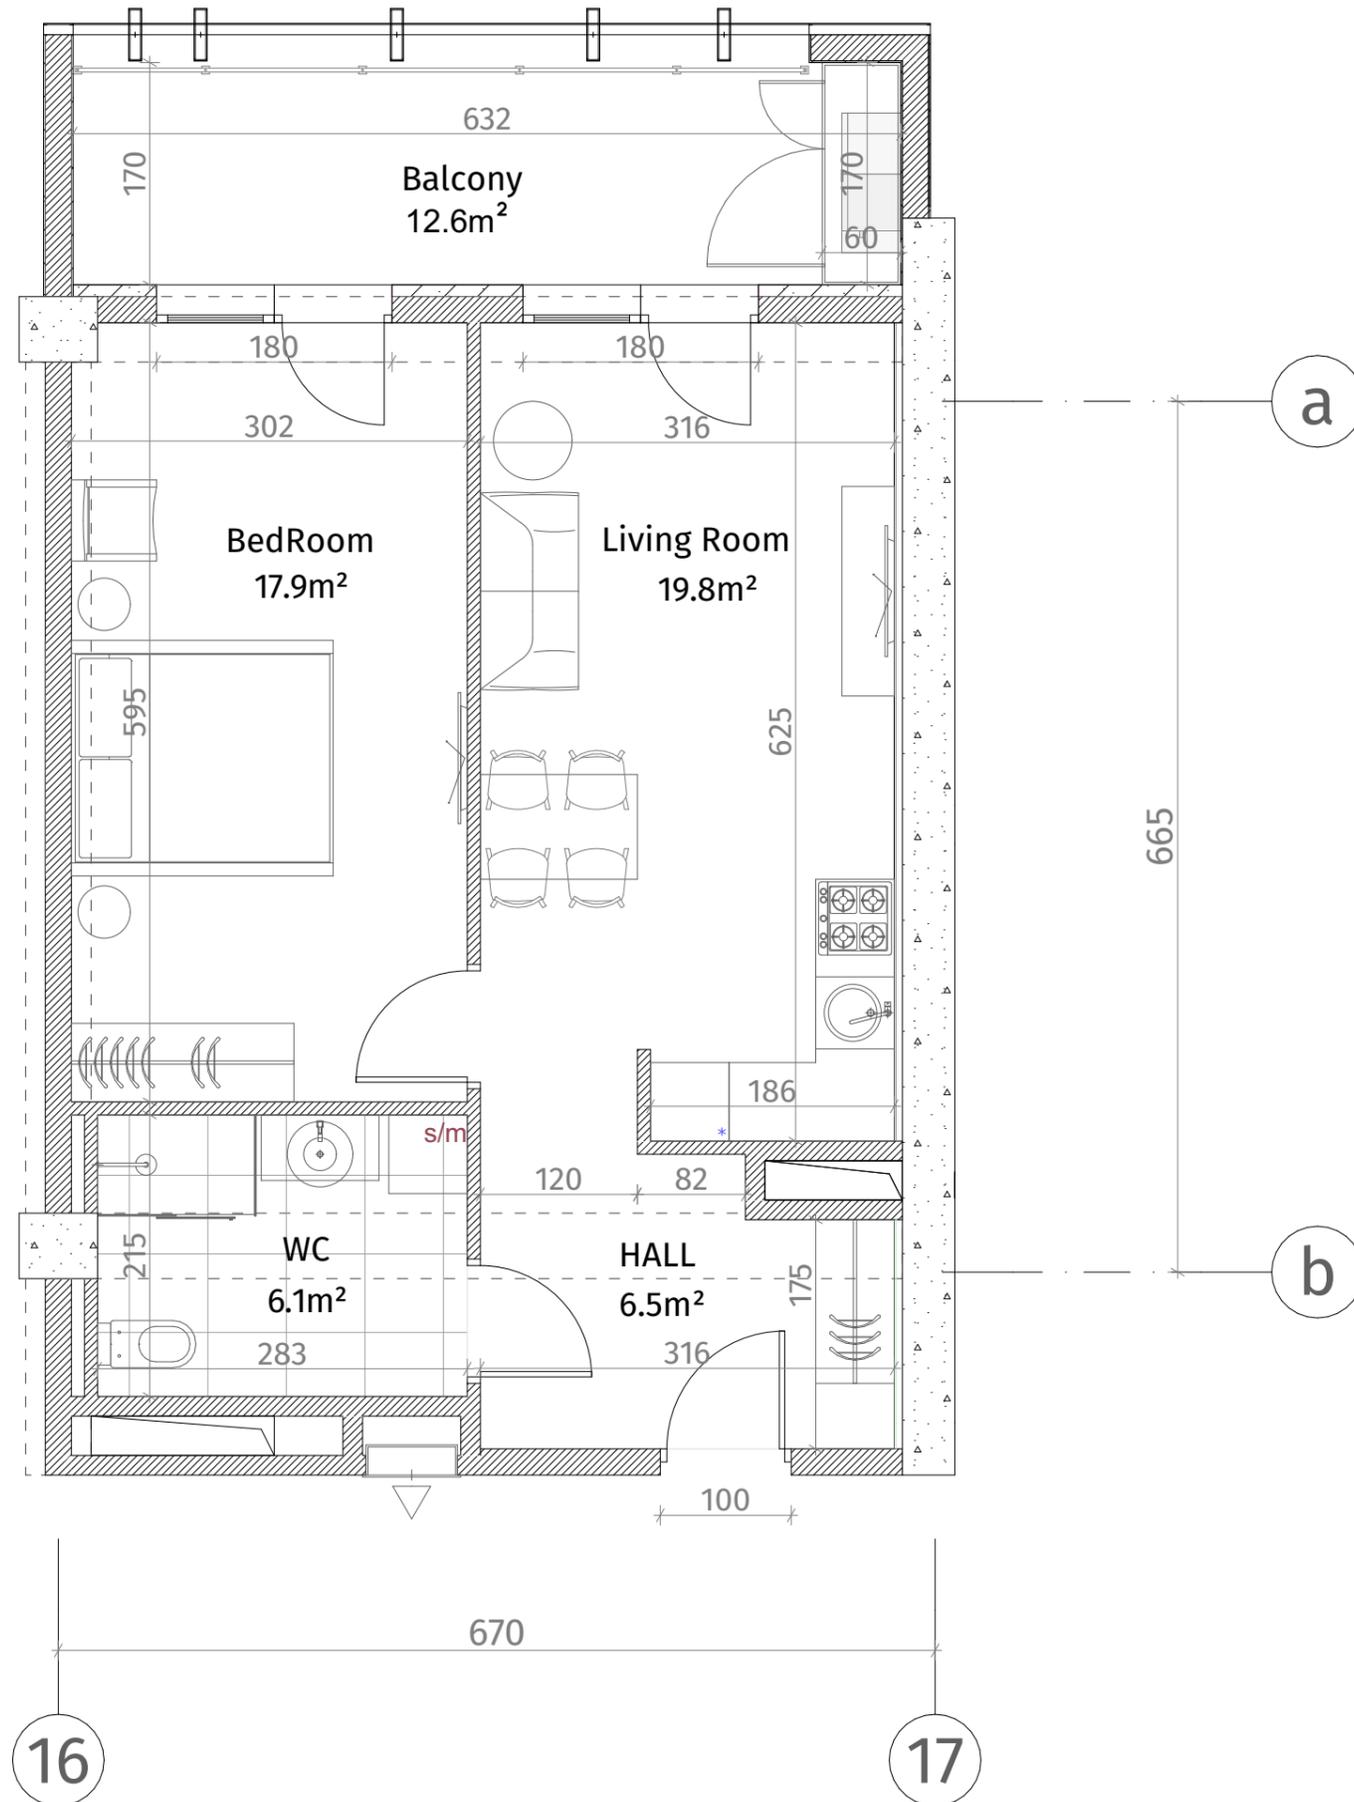

| ქსელბრუნვა                            |                                  |
|---------------------------------------|----------------------------------|
|                                       | რკინა-ბეტონი (კოლონა, დიაფრაგმა) |
|                                       | ბლოკის ხაღალი (100-150-200 მმ)   |
|                                       | რიგალი (500-500 მმ)              |
|                                       | შახტის აღმნიშვნელი               |
|                                       | თაბაშირ-მუყაოს ფილა              |
|                                       | დაკორბილი ხაღალი                 |
| ჰარის სიმბოლა                         |                                  |
| მოკიდული იატაკიდან ჰარამდე: 2.85 მ.   |                                  |
| მოკიდული იატაკიდან რიგულამდე: 2.55 მ. |                                  |

