

თეთრი
კვანძი

ა. პოლიტკოვსკაიას #12



ს/კ 01.14.05.008.394

სართული 12

ბინა #176

82.1+6.3=88.4

ORD-2B-N

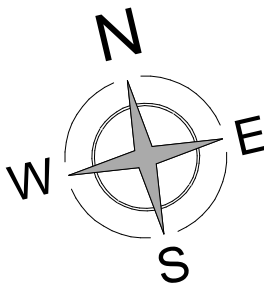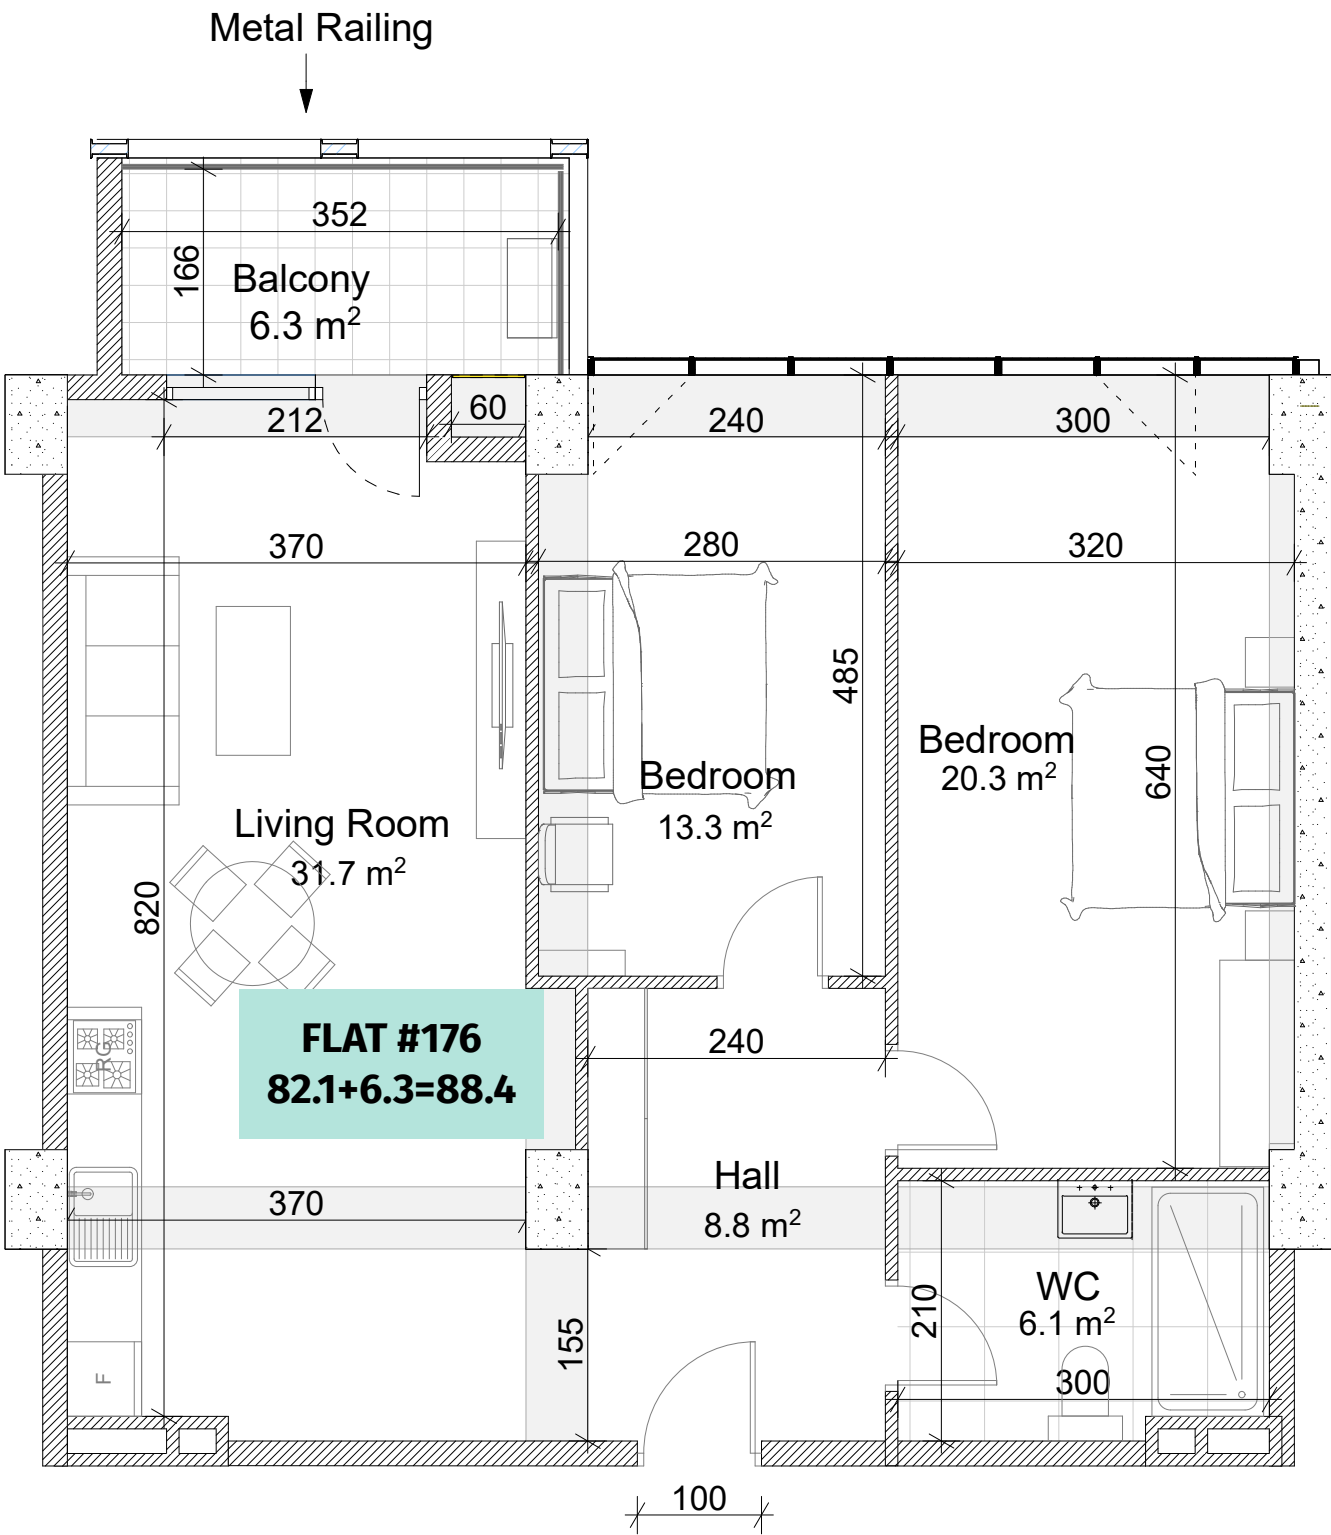

აქსელერაცია

	კონკრეტის ფენები (პლან, დიფერენცია)
	ბლოკის კედელი (100-200 მმ)
	კონკრეტის ფენები (500-500 მმ)
	ფიქსირებული ალუმინიზებული

ფარის სიმაღლე

მოქმედი ნაგებობის ფარის სიმაღლე: 3.00 მ.

მოქმედი ნაგებობის კონკრეტის სიმაღლე: 2.70 მ.