


**თეთრი
კვანახი**

ისანი პარკი
ბლოკი D
სართული 19
ბინა #248
48.7+12.9=61.6

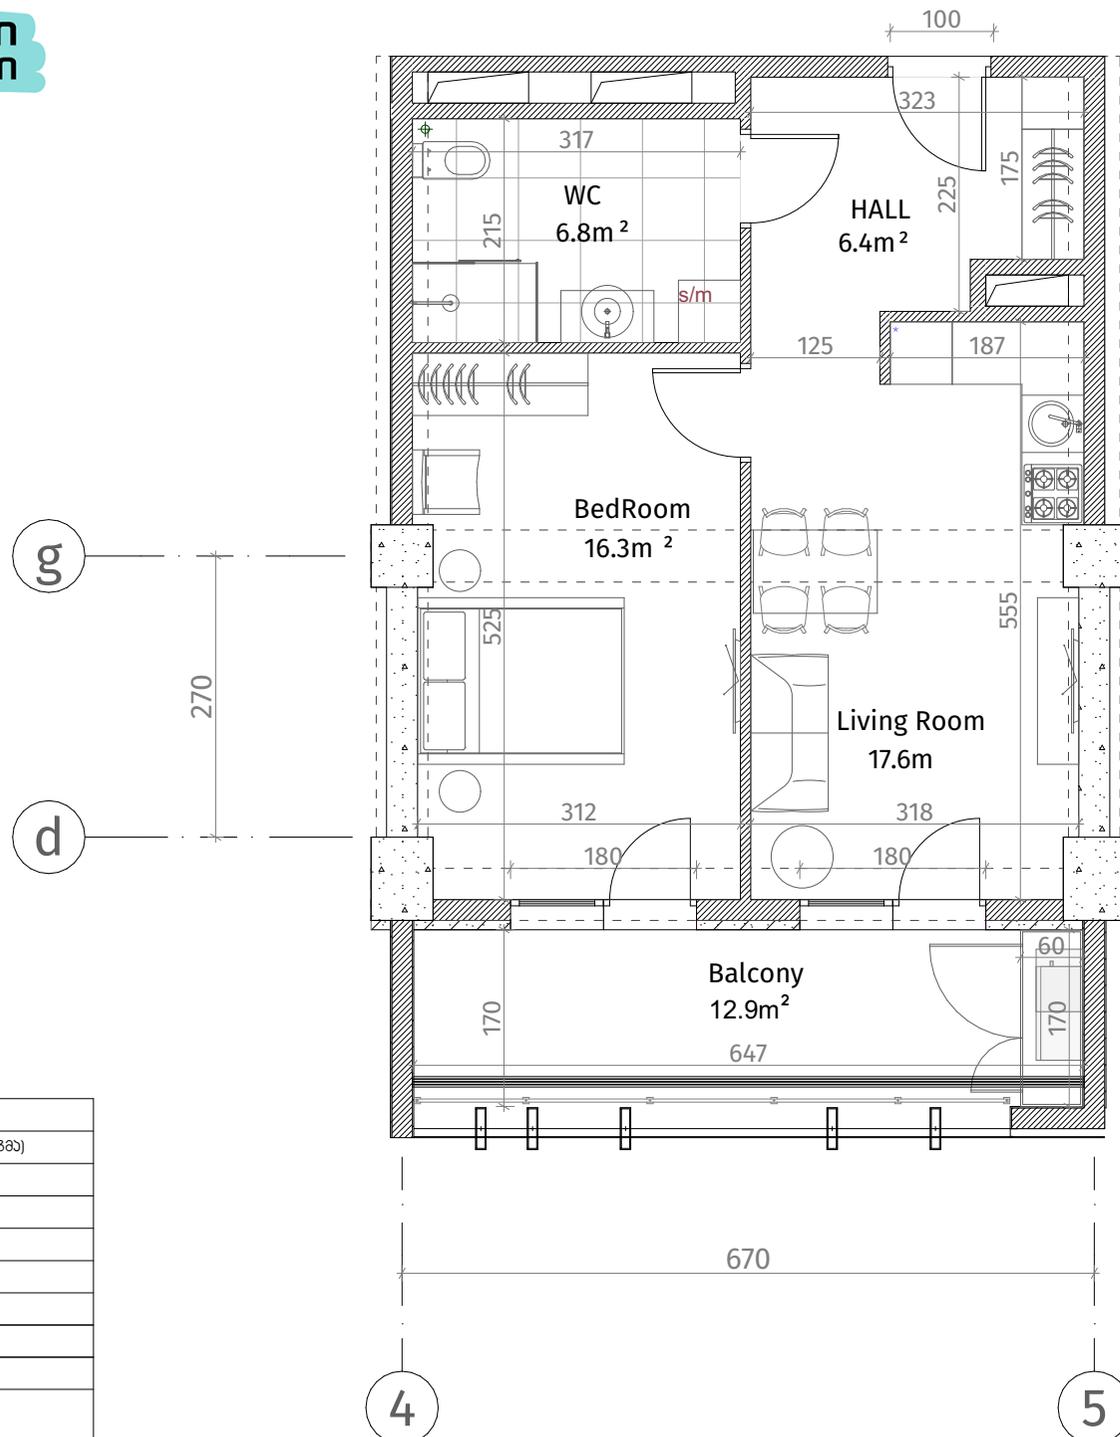

აქსელერაცია	
	რკინა-ბეტონი (პოლოსა, დიაფრაგმა)
	ბლოკის კედელი (100-150-200 მმ)
	იბრების კედელი (250 მმ)
	რიგული (500-500 მმ)
	შახტის აღმნიშვნელი
	თაბაქირ-შუკოს ფილა
	დუკრებიანი კედელი
ვარის სიმაღლე	
მოვიწველი იბაბილან ვარაგმა: 2.85 მ.	
მოვიწველი იბაბილან რიგულაგმა: 2.55 მ.	

