




**თეთრი
კვანახი**

ისანი პარკი

ბლოკი D

სართული 19

ბინა #249
48.8+12.9=61.7

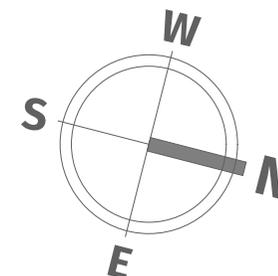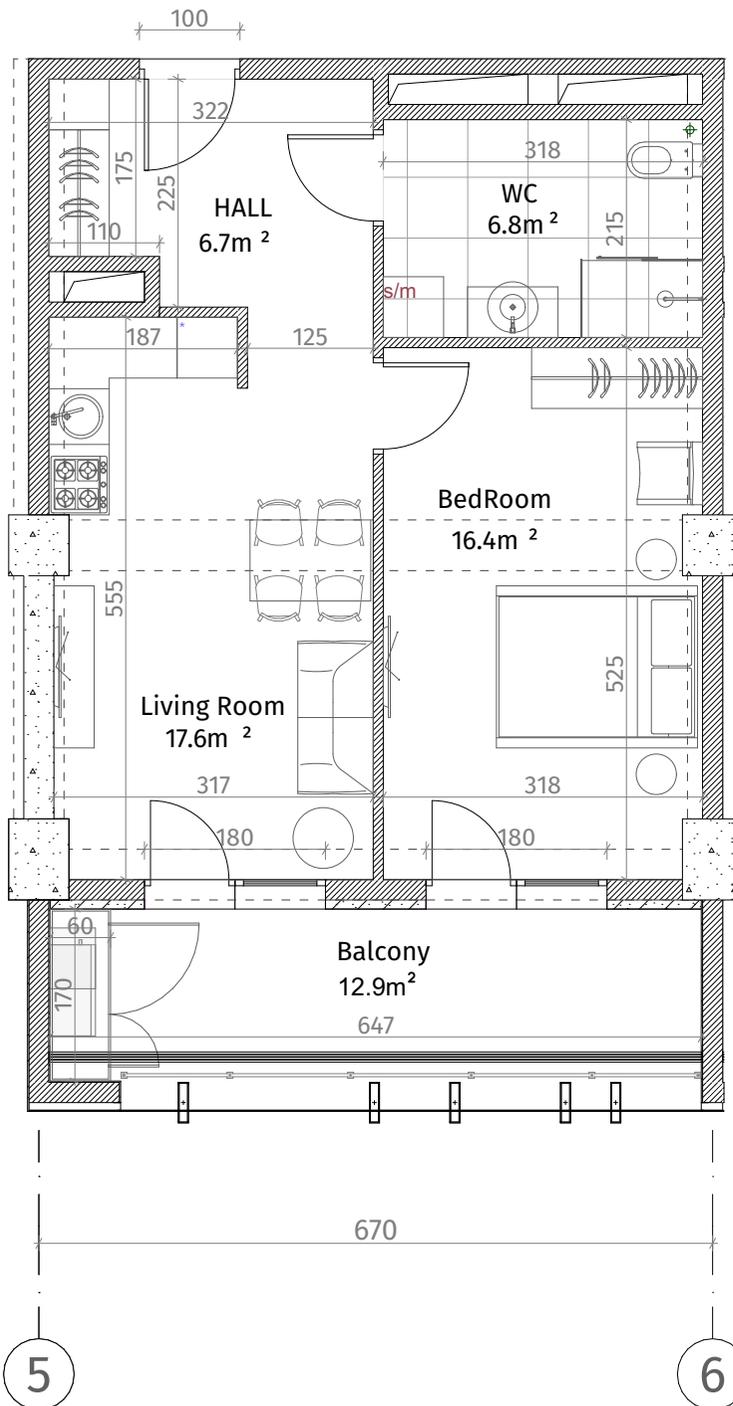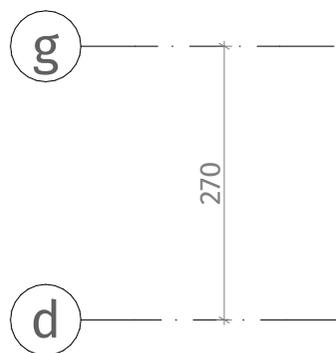

ექსპლიკაცია	
	რკინა-ბეტონი (კოლონა, ღივარაგმა)
	ბლოკის კედელი (100-150-200 მმ)
	ბლოკის კედელი (250 მმ)
	რიგული (500-500 მმ)
	ფანჯრის აღმნიშვნელი
	თაბაშირ-მუყაოს ფილა
	ღაჯორაბილი კანელი
	4 ვარის სიმაღლა
მოვიშლი იბრაჰიმოვი ვარაგმა: 2.85 მ.	
მოვიშლი იბრაჰიმოვი რიგულაგმა: 2.55 მ.	