


**თეთრი
კვანძი**

ისანი პარკი
ბლოკი D
სართული 20
ბინა #267
48.9+12.9=61.8

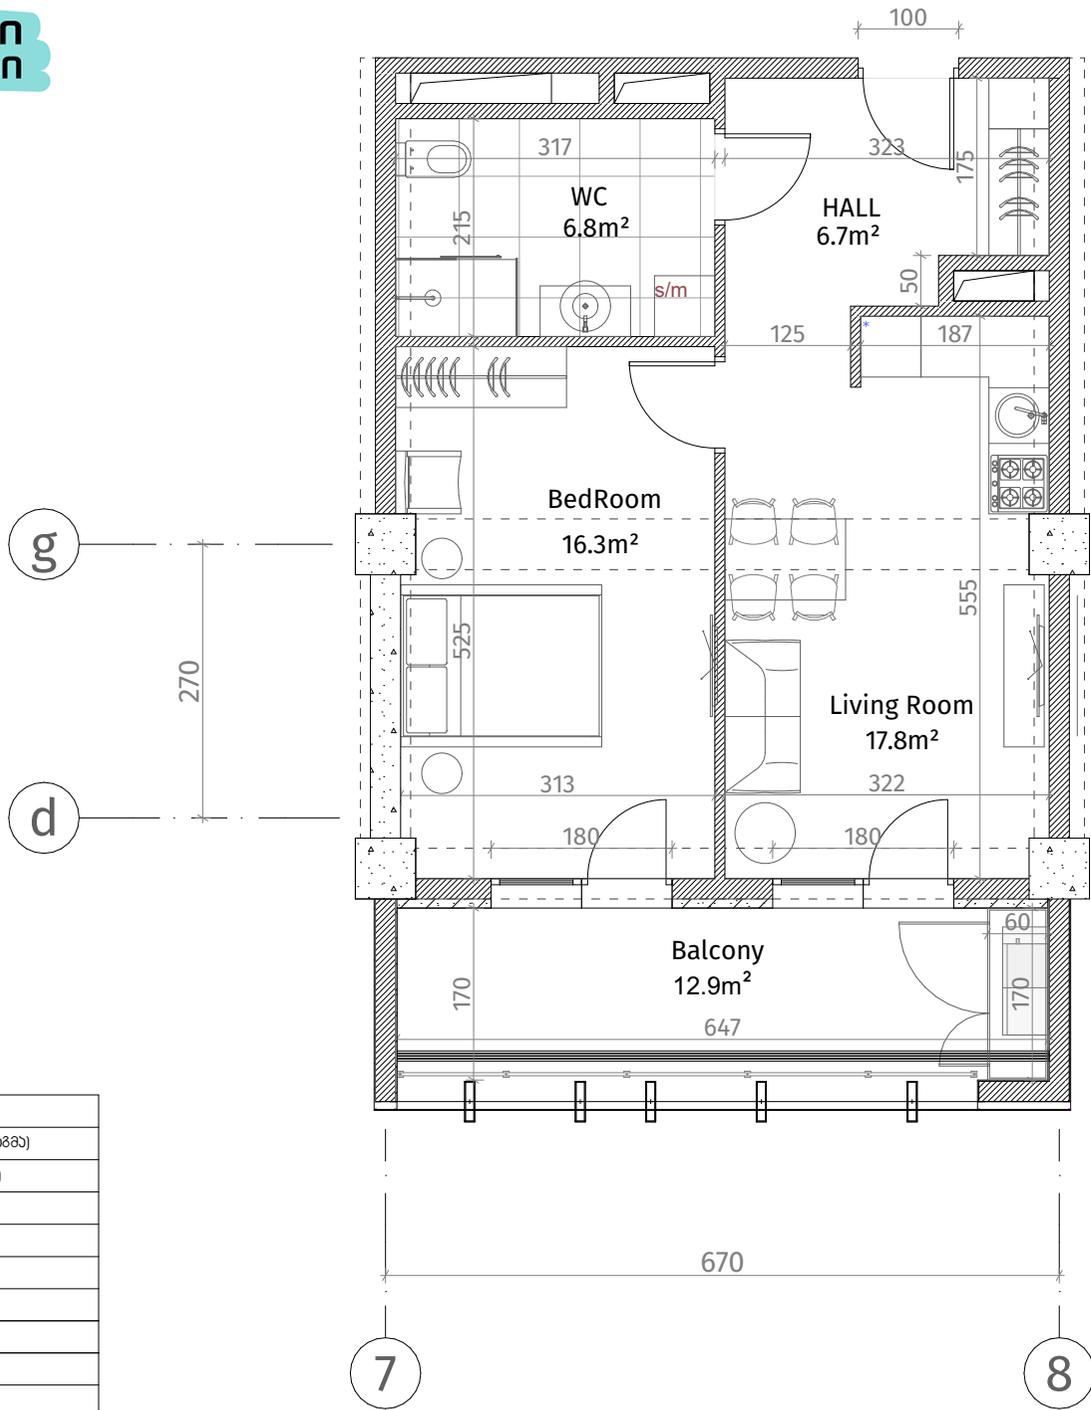

ექსპლიკაცია	
	რკინა-ბეტონი (კოლონა, დიფრაგმა)
	ბლოკის კედელი (100-150-200 მმ)
	იბრემის კედელი (250 მმ)
	რიგული (500-500 მმ)
	ფანჯრის აღმნიშვნელი
	თაბაშირ-მუყაოს ფილა
	დაპორაციული კანალი
ჰარის სიმაღლე	
მოვიშლი იბაიდან ჰარამდე: 2.85 მ.	
მოვიშლი იბაიდან რიგულამდე: 2.55 მ.	

