


**თეთრი
კვანძი**

ისანი პარკი
ბლოკი D
სართული 20
ბინა #269
48.7+12.9=61.6

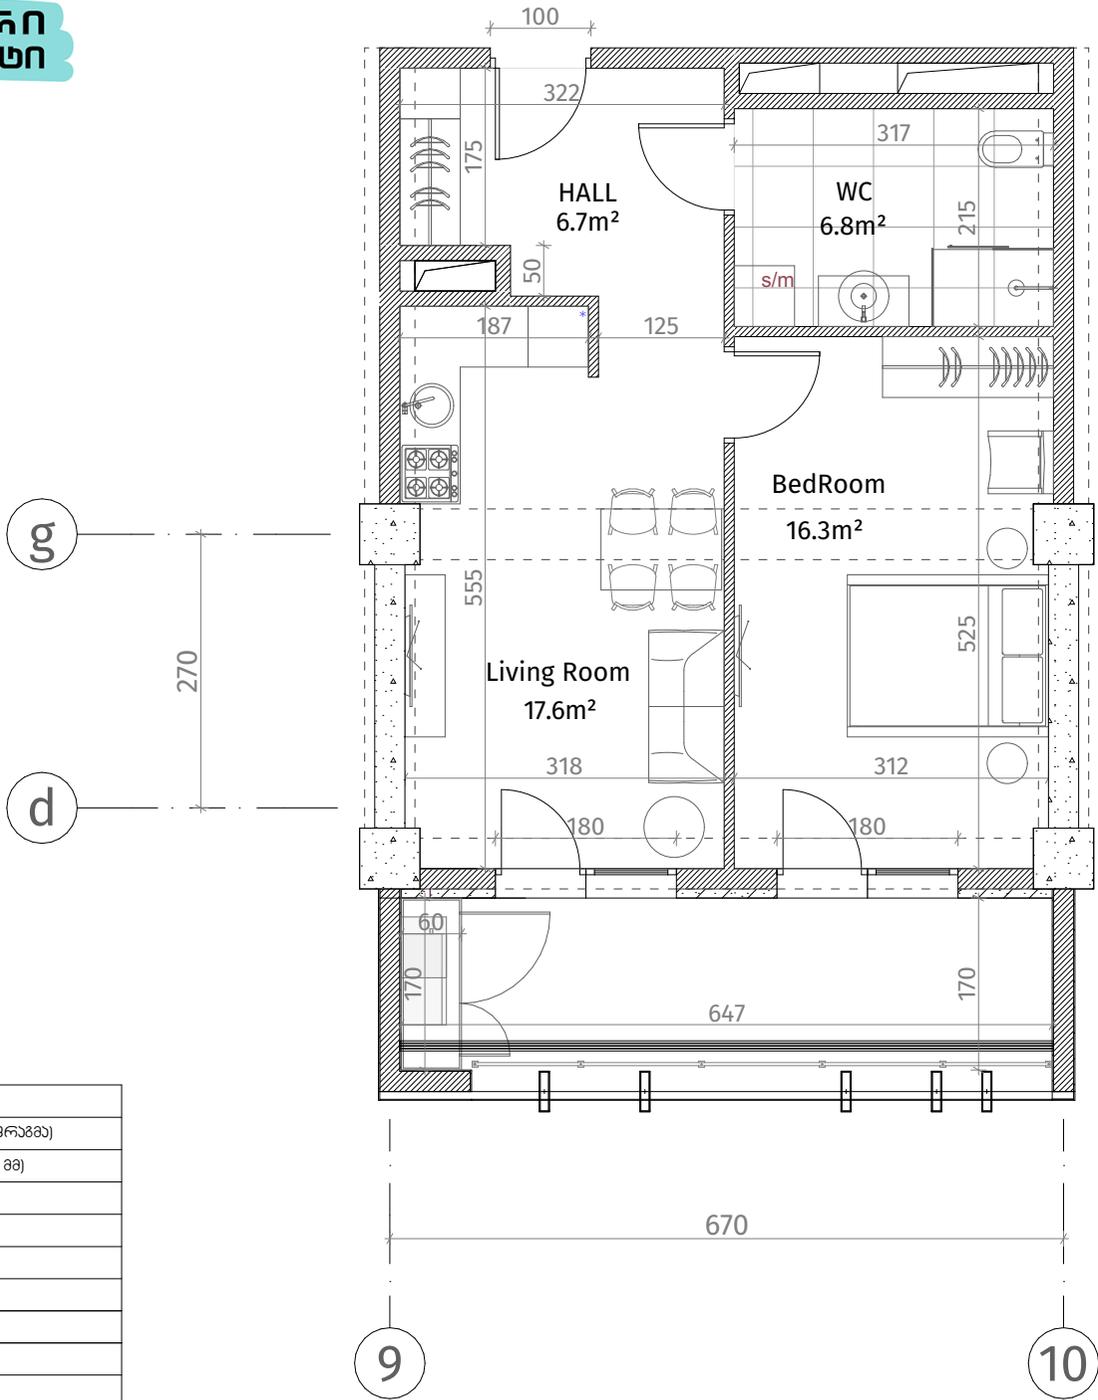

ექსპლიკაცია	
	რკინა-ბეტონი (კოლონა, დიფრაგმა)
	ბლოკის კედელი (100-150-200 მმ)
	ბლოკის კედელი (250 მმ)
	რიგული (500-500 მმ)
	მუხრის აღმნიშვნელი
	თაბაშირ-მუყაოს ფილა
	დამკრახიანი პანელი
ვარის სიმაღლე	
მოვიმული იახაიდან ვარამდე: 2.85 მ.	
მოვიმული იახაიდან რიგულამდე: 2.55 მ.	

