



**თეთრი
კვანძი**

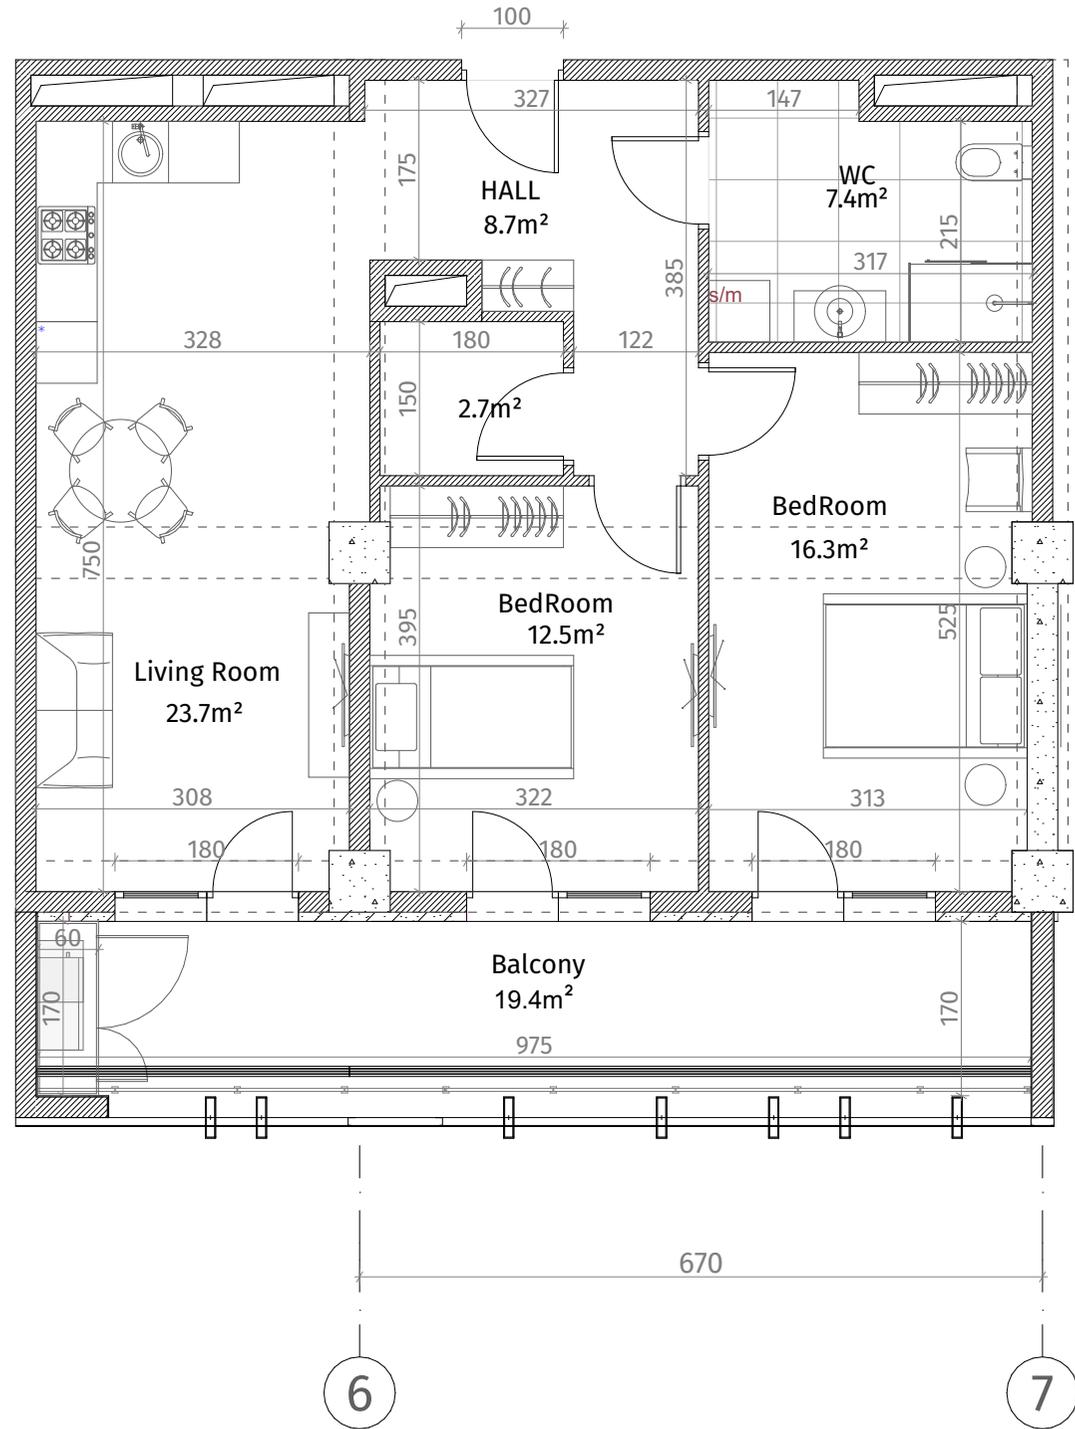

ისანი პარკი
ბლოკი D
სართული 21
ბინა #281
73.1+19.4=92.5

ექსპლიკაცია	
	რაინა-ბაიონი (ჰოლონა, ღიაფრაგა)
	ბლოკის კედელი (100-150-200 მმ)
	ბლოკის კედელი (250 მმ)
	რიგალი (500-500 მმ)
	ფანჯრის აღმნიშვნელი
	თაბორი-მუხარს ფილა
	დამკრებილი კანალი
ჯარის სივრცე	
მოვივლი იბანიდან ვარაზა: 2.85 მ.	
მოვივლი იბანიდან რიგალაზა: 2.55 მ.	

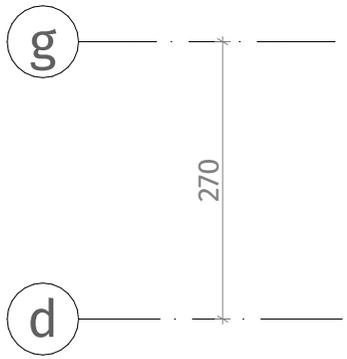