


**თეთრი
კვანახი**

ისანი პარკი
ბლოკი D
სართული 21
ბინა #285
68.9+13.8=82.7

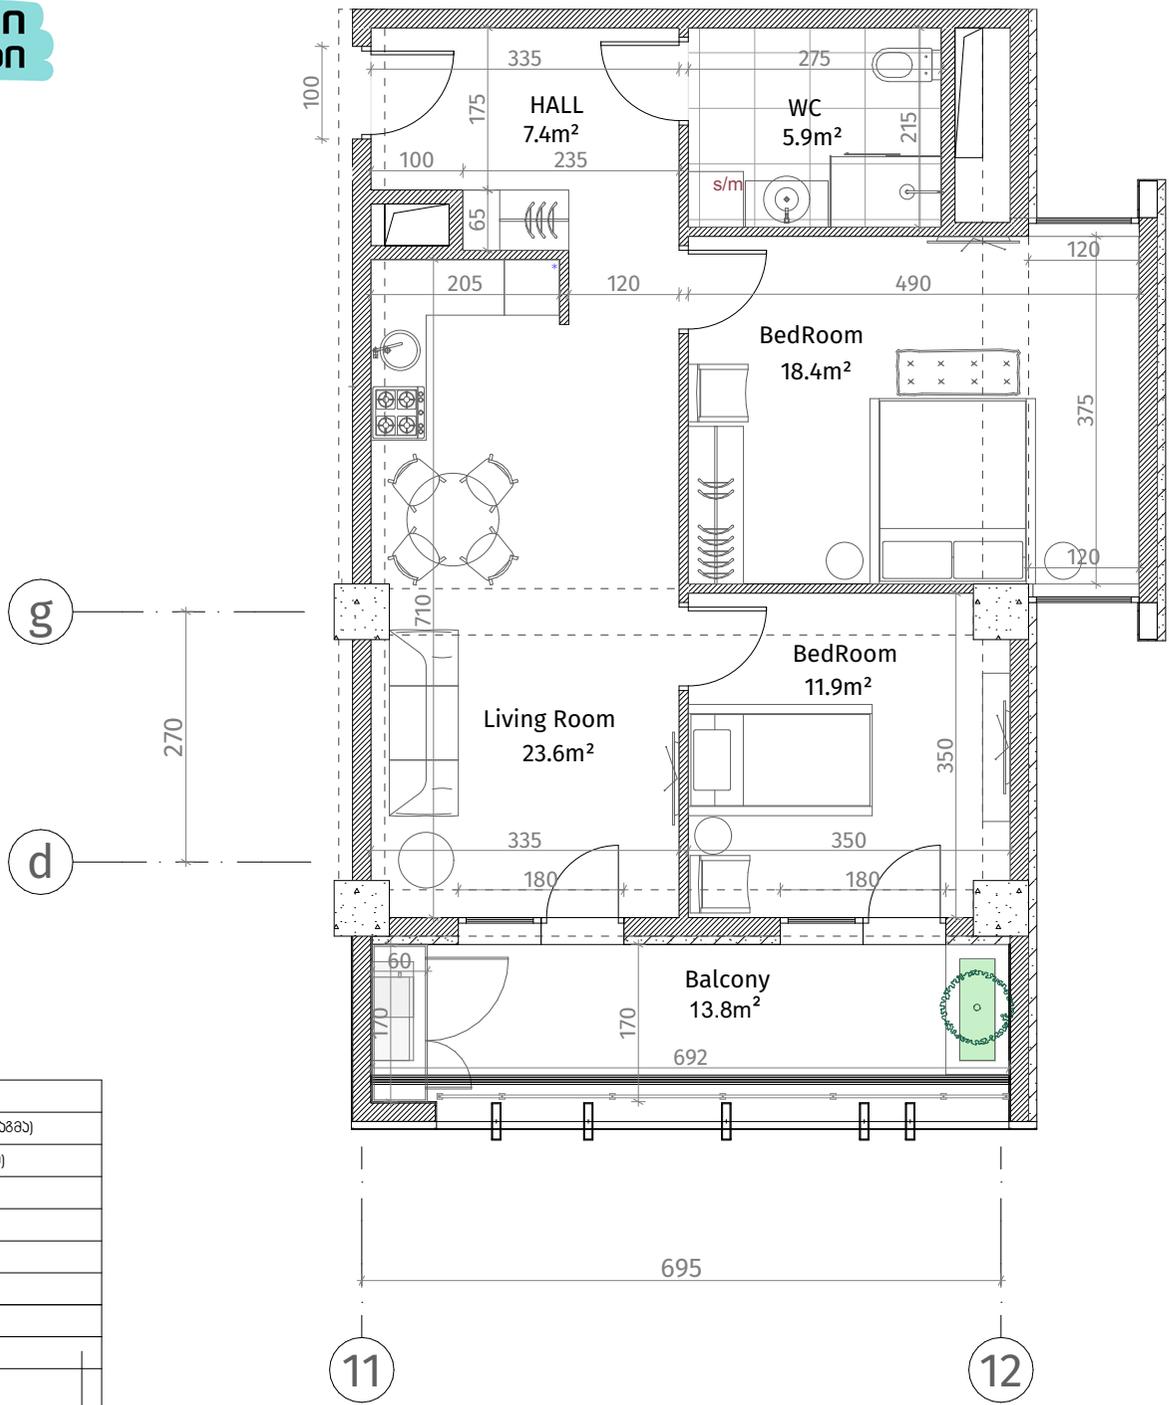

ქანკალიანი	
	რკინა-ბეტონი (კოლონა, ღილაკი)
	ბლოკის კედელი (100-150-200 მმ)
	ბლოკის კედელი (250 მმ)
	როგალი (500-500 მმ)
	შახის აღმნიშვნელი
	თაბაშირ-გაყარს ფილა
	დაკრებილი კანალი
ვარის სიმაღლე	
მოვიშლი იბაიდან ვარაზა: 2.85 მ.	
მოვიშლი იბაიდან რიგაზა: 2.55 მ.	

